



FÖRKLARINGAR PLUSHÖJDER
 RÖD = NY HÖJD
 SVART = BEFINTLIG HÖJD

BOSTÄDER I TRÅNGSUND
KV BONDEN OCH KV HAMMARTORP
 -
 (plushöjder RH2000)
 SITUATIONSPLAN SKALA 1:800 (A3)
 2014-06-27 REV. 2016-11-18
HMXW arkitekter


SVART TEXT = NUVARANDE PLUSHÖJDER
 FRÅN GRUNDKARTA

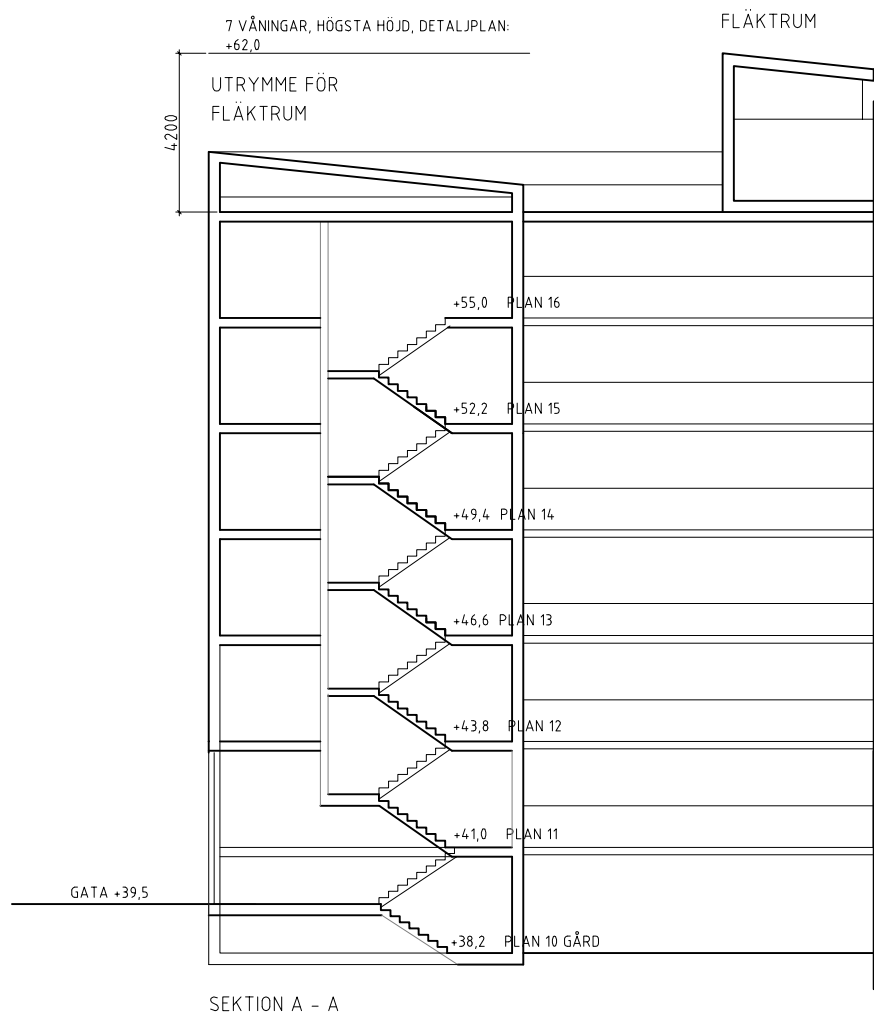

SEKTION A - A

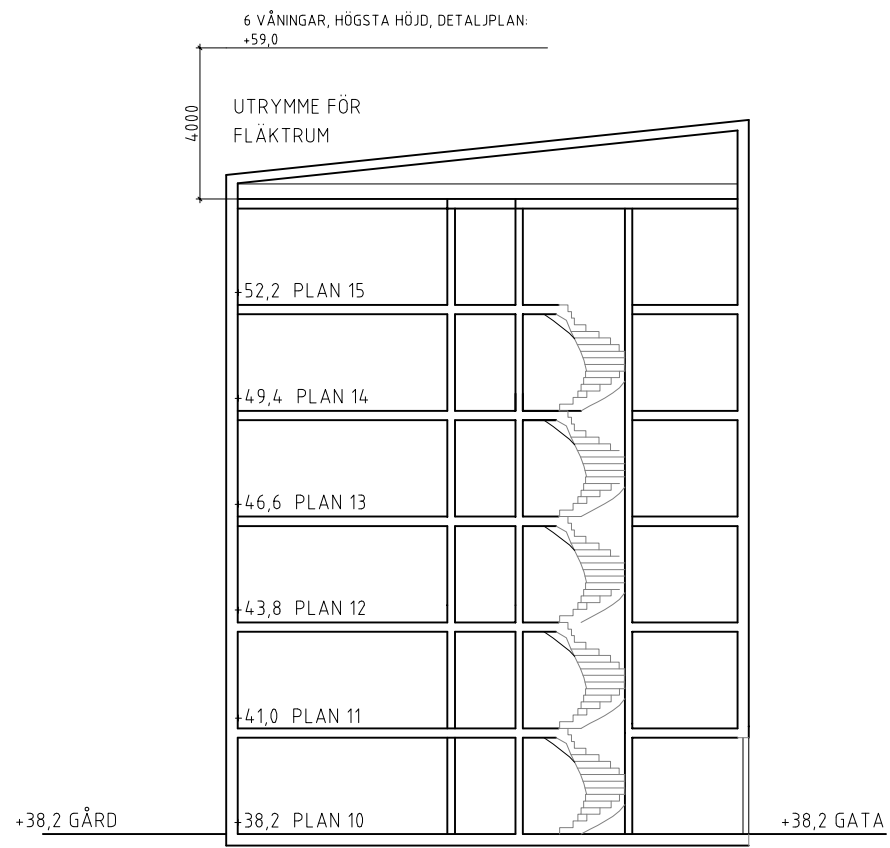


SEKTION B - B

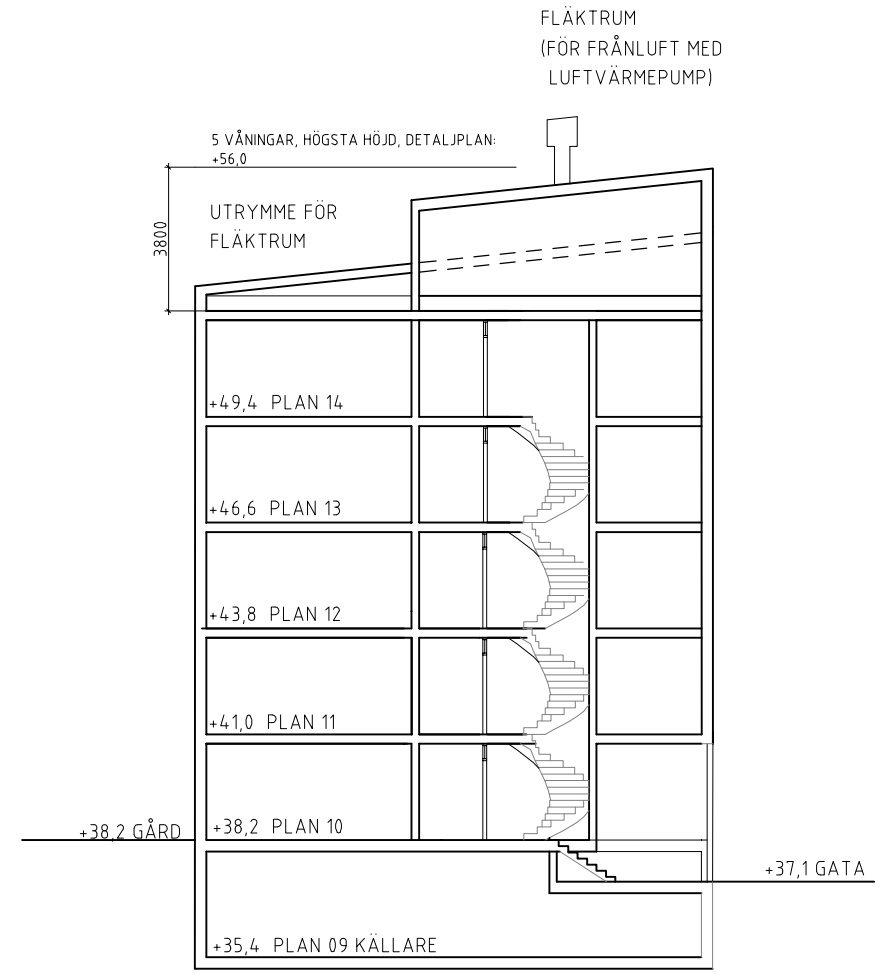


SEKTION C - C


BONDEN
 -
SEKTIONER
 SKALA 1:200 (A3)
 2016-11-18

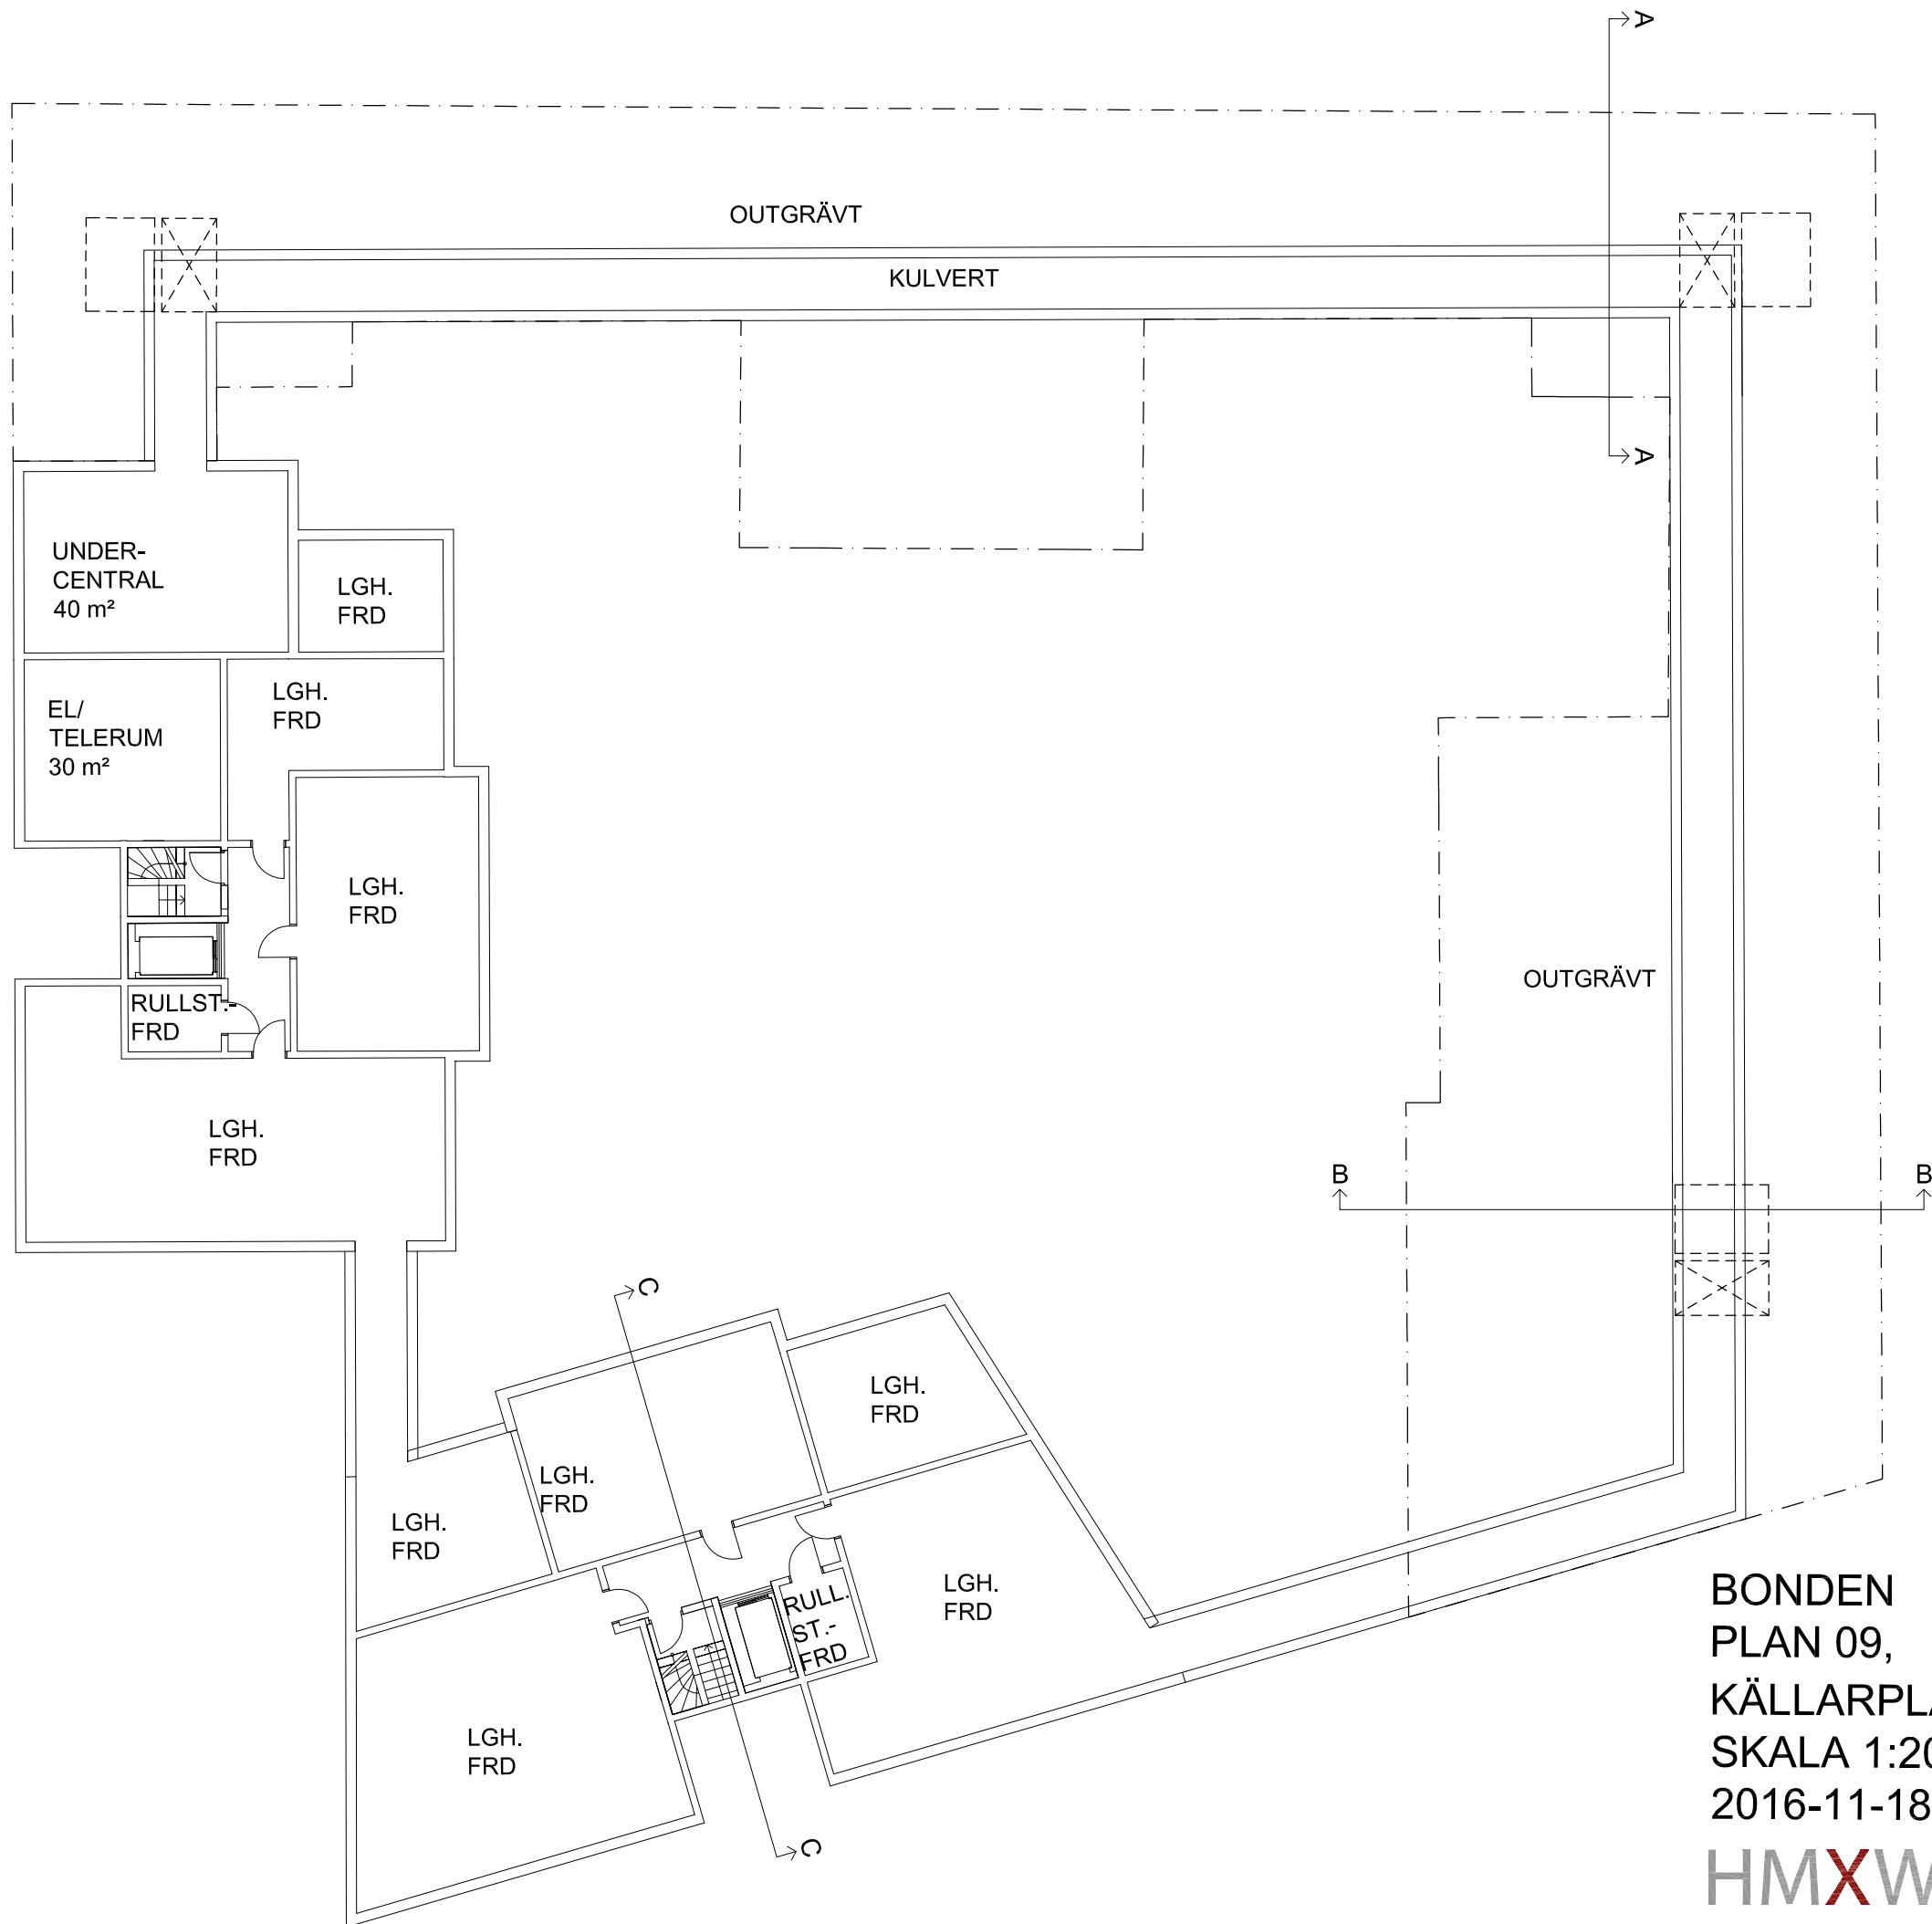


BONDEN
PLAN 09,
KÄLLARPLAN
SKALA 1:200 (A3)
2016-11-18

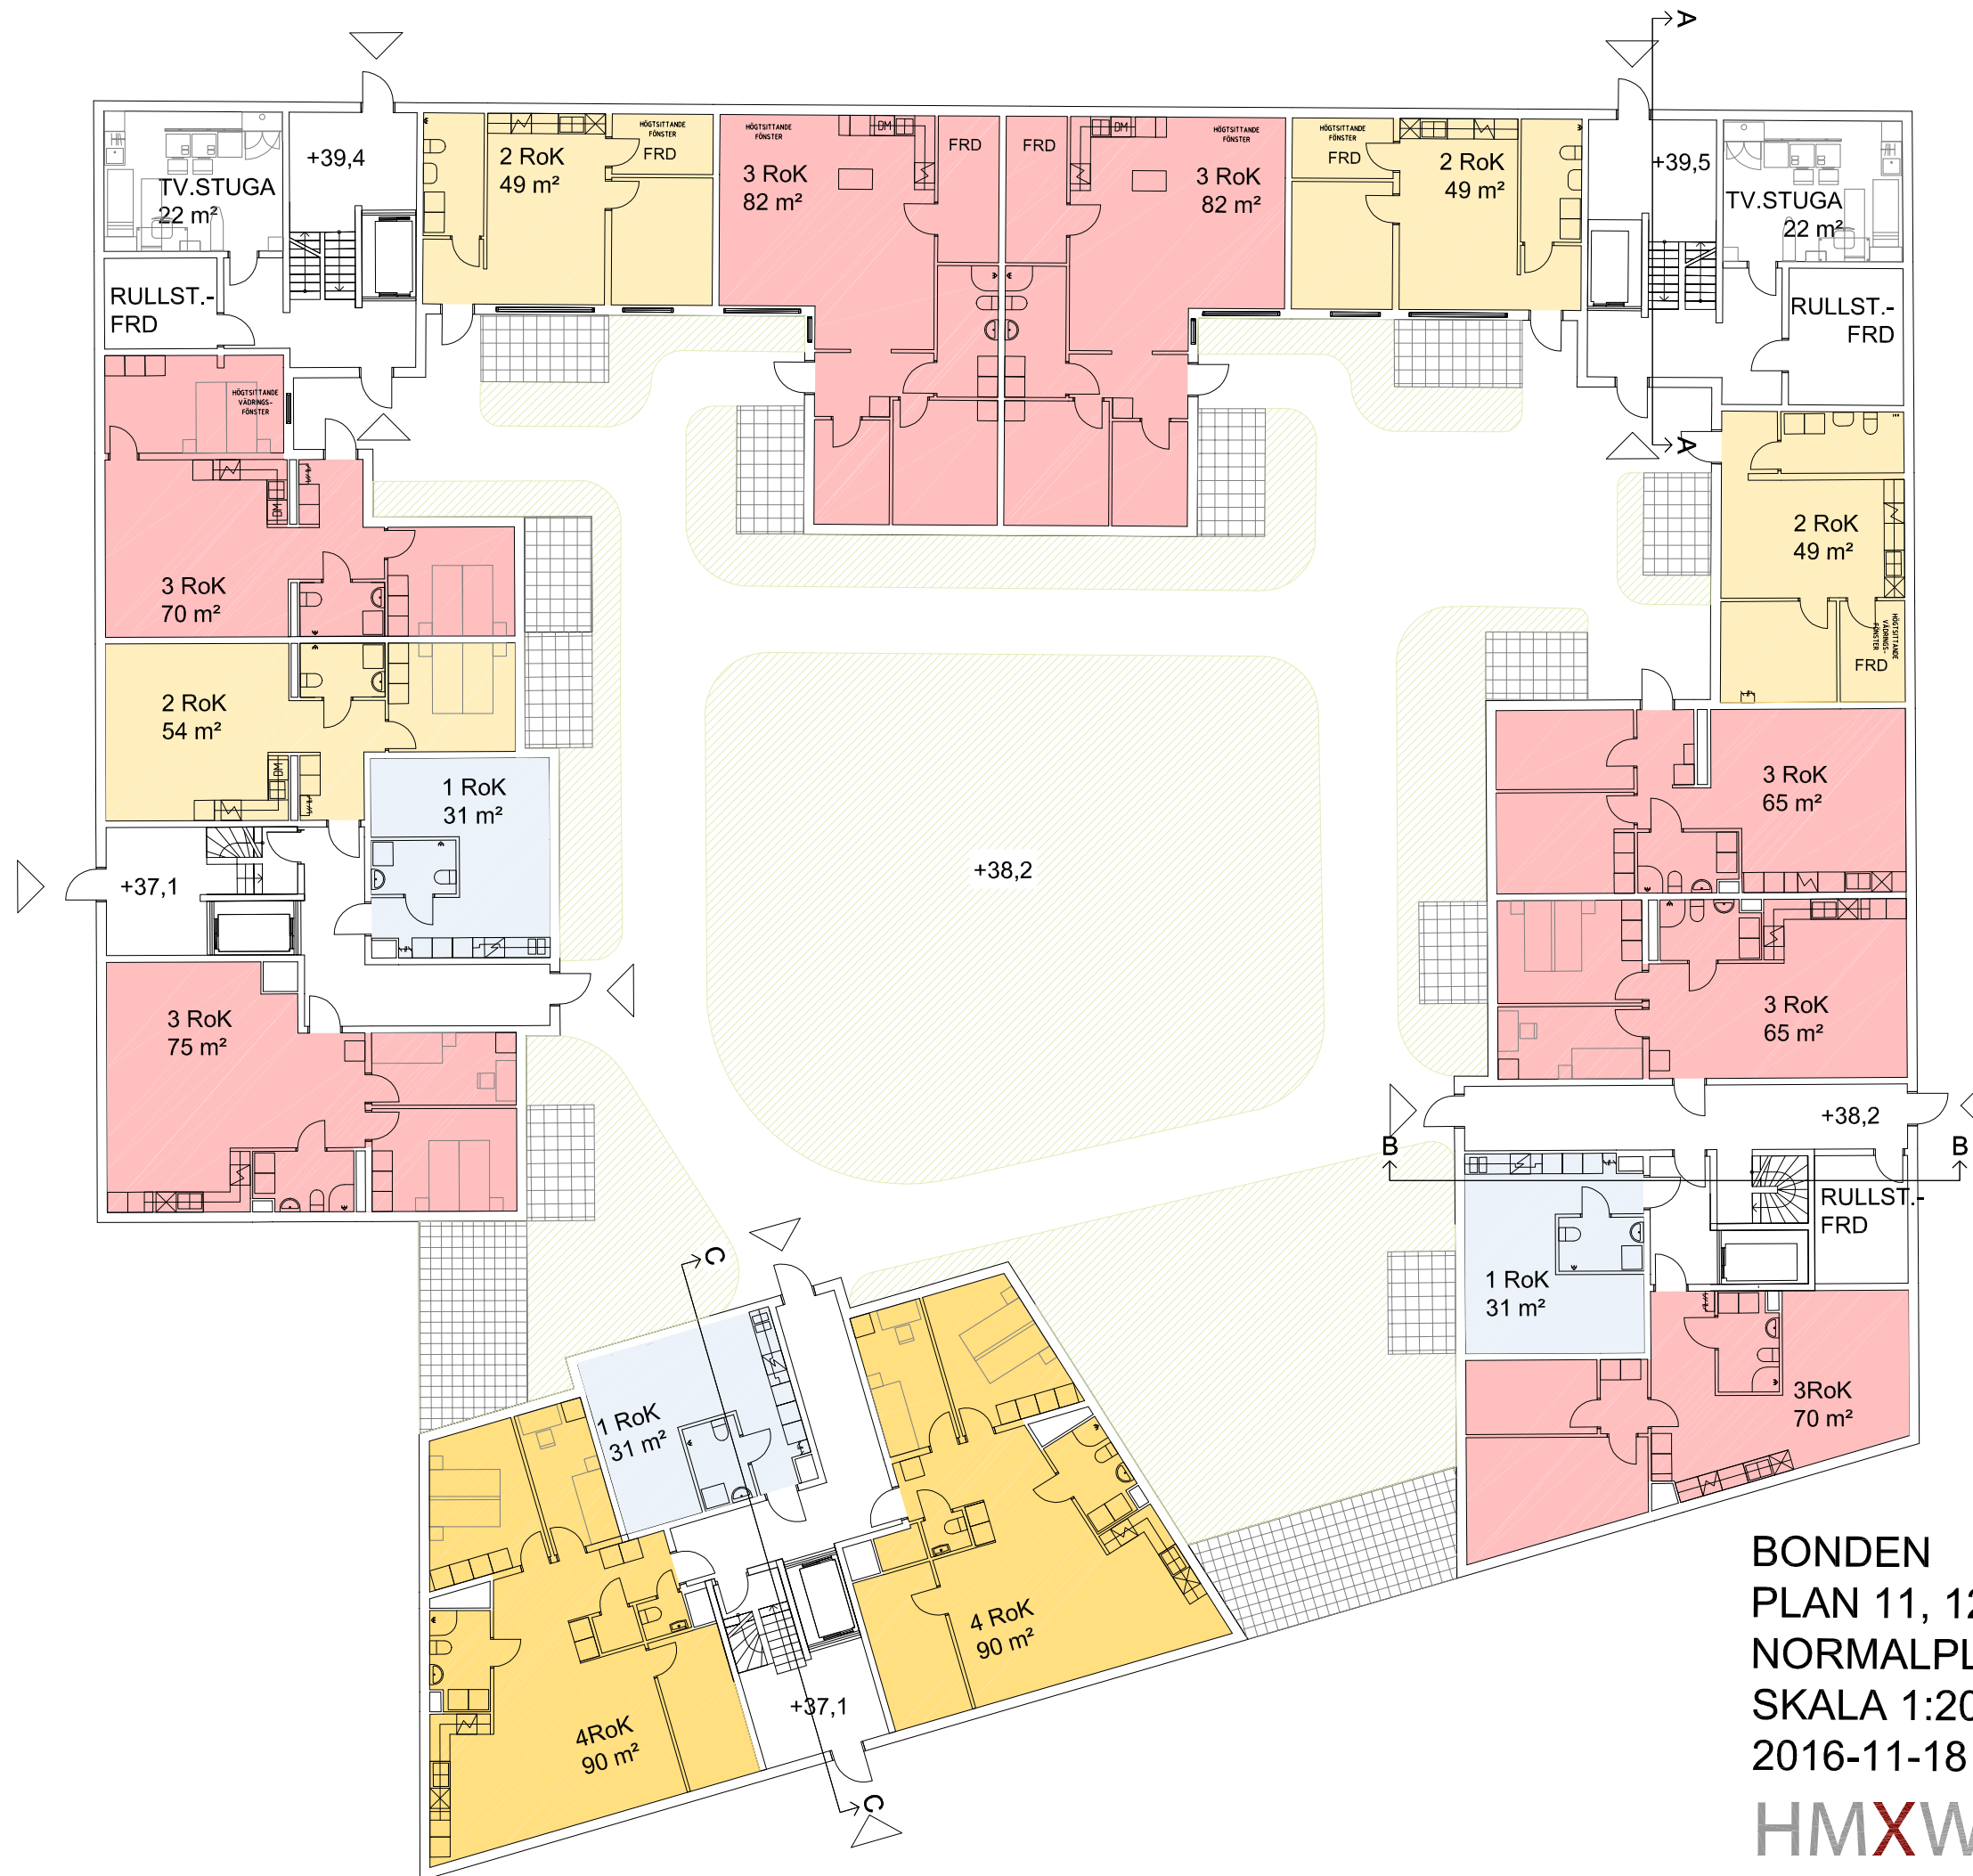

BONDEN
 PLAN 11, 12, 13, OCH 14
 NORMALPLAN
 SKALA 1:200 (A3)
 2016-11-18

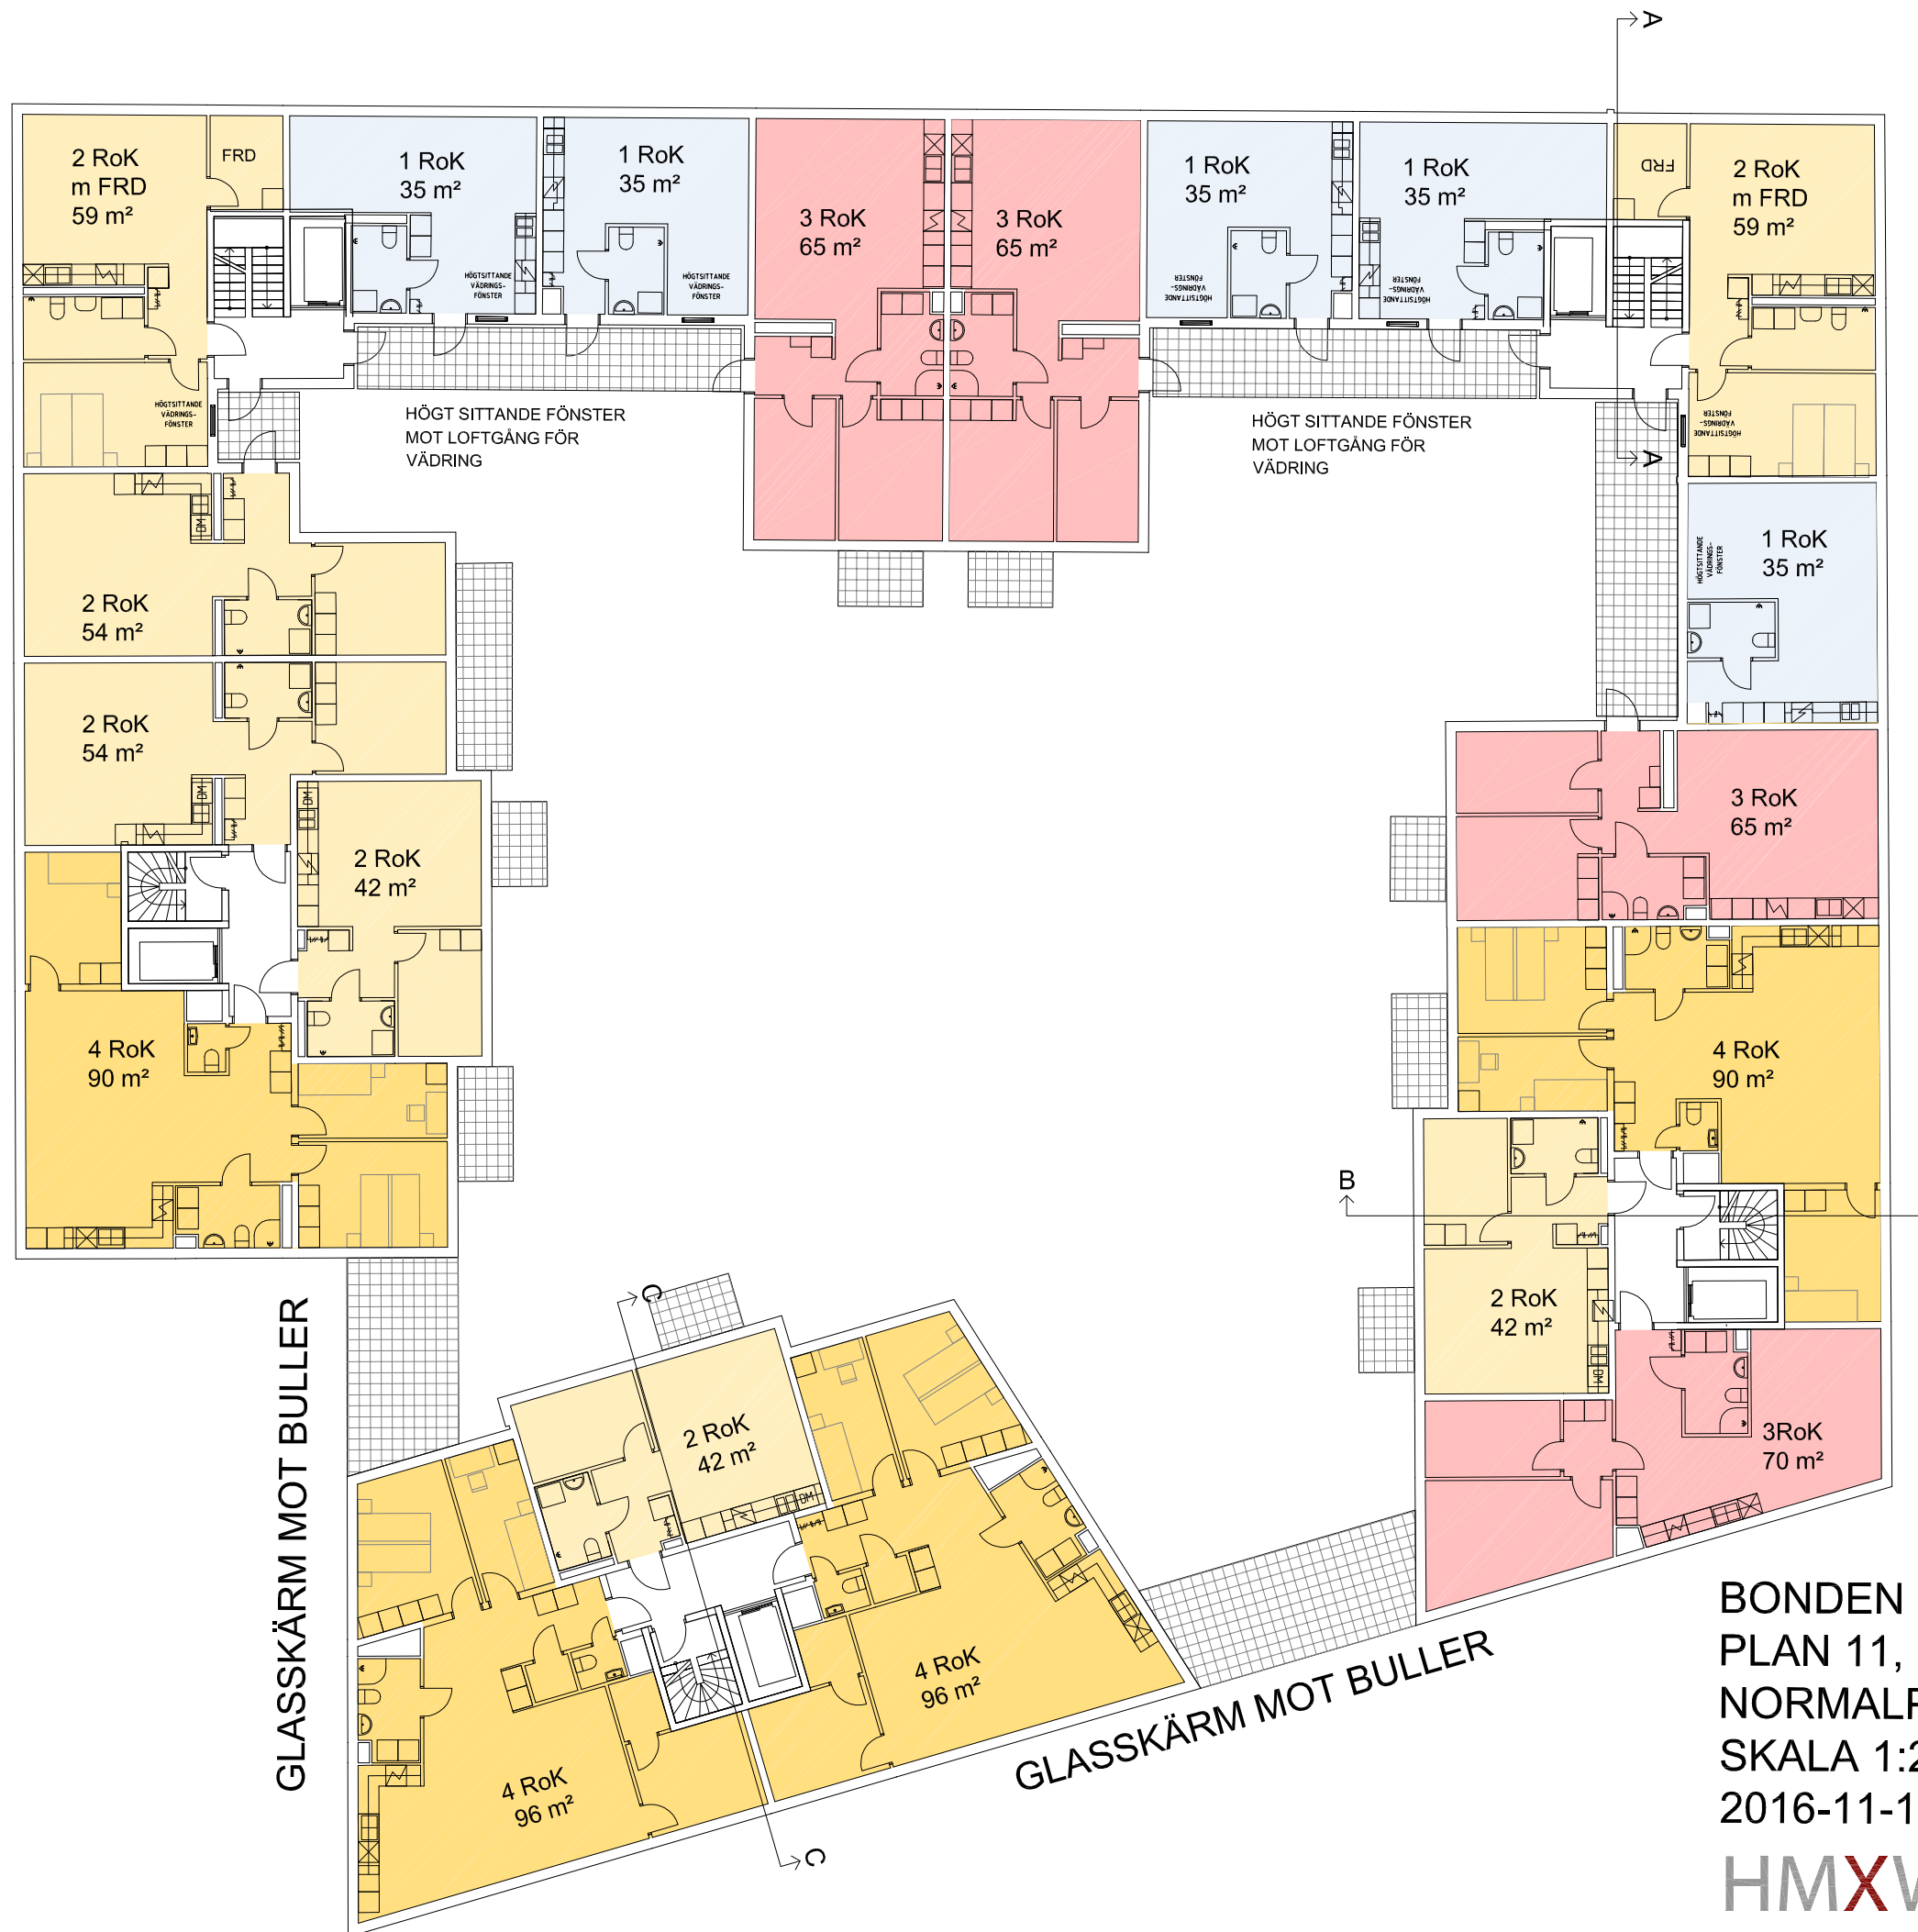


BONDEN
 PLAN 11, 12, 13, OCH 14
 NORMALPLAN
 SKALA 1:200 (A3)
 2016-11-18

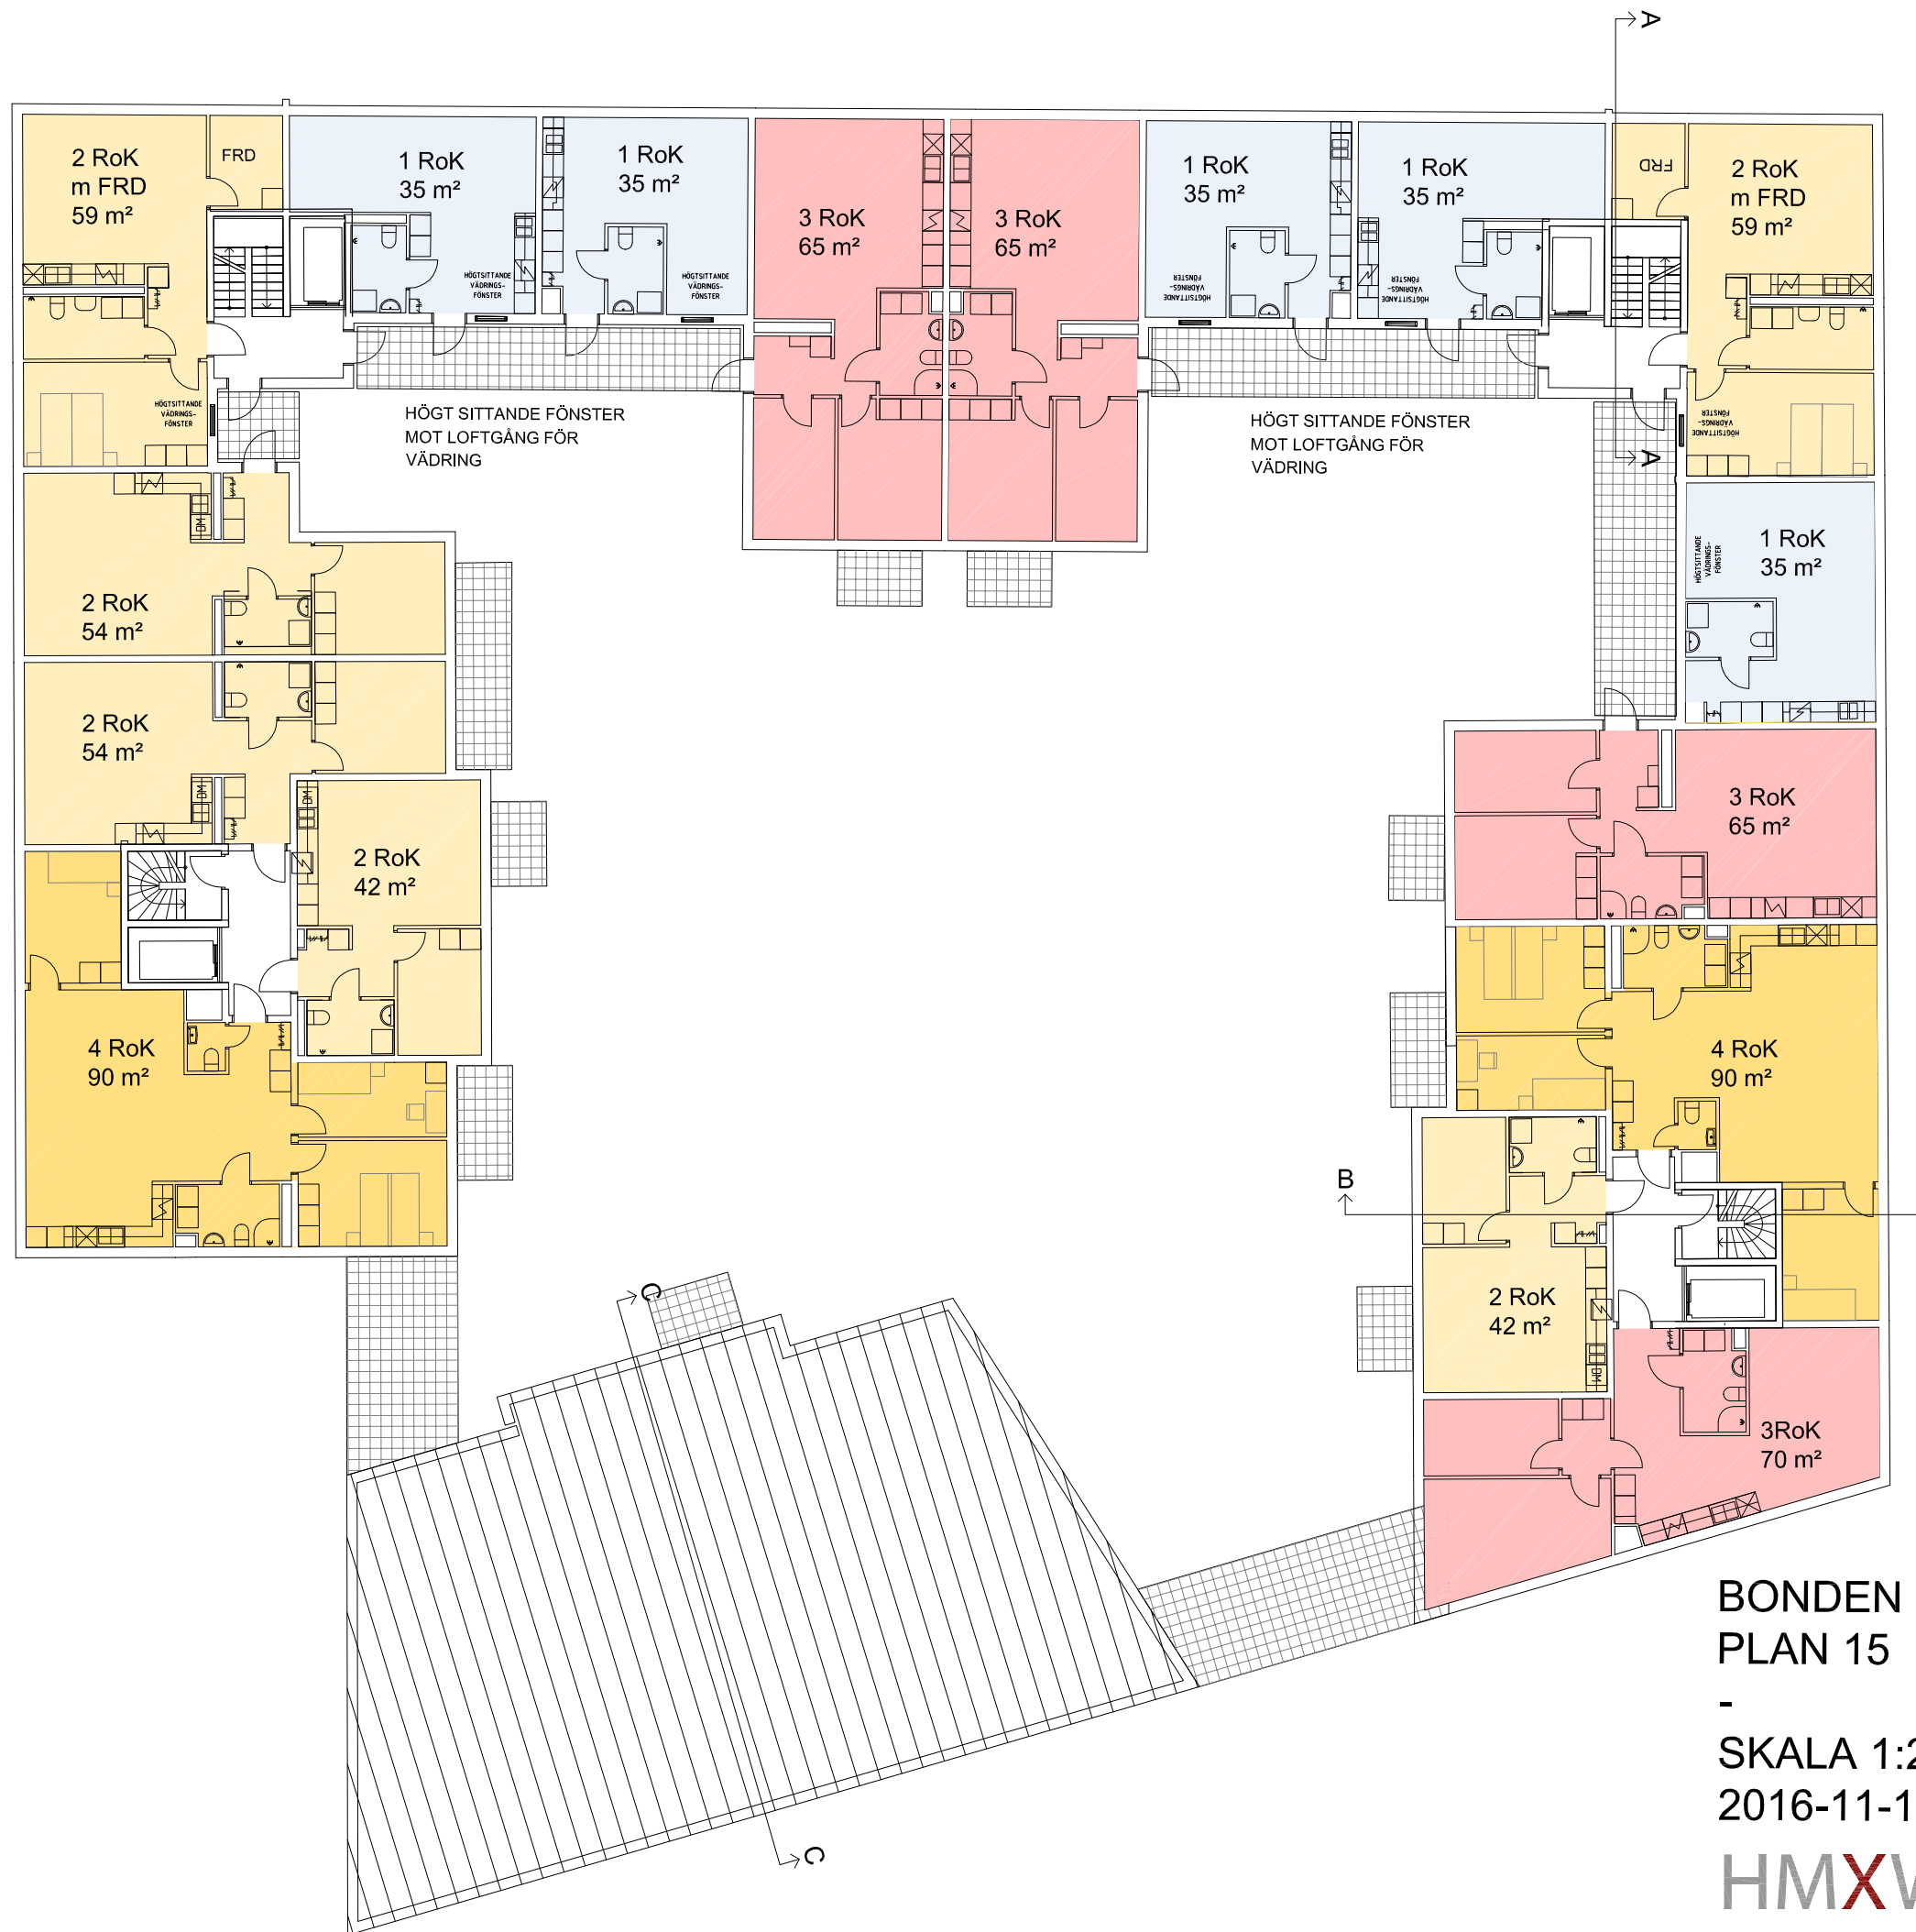


**BONDEN
PLAN 15**

-
SKALA 1:200 (A3)
2016-11-18


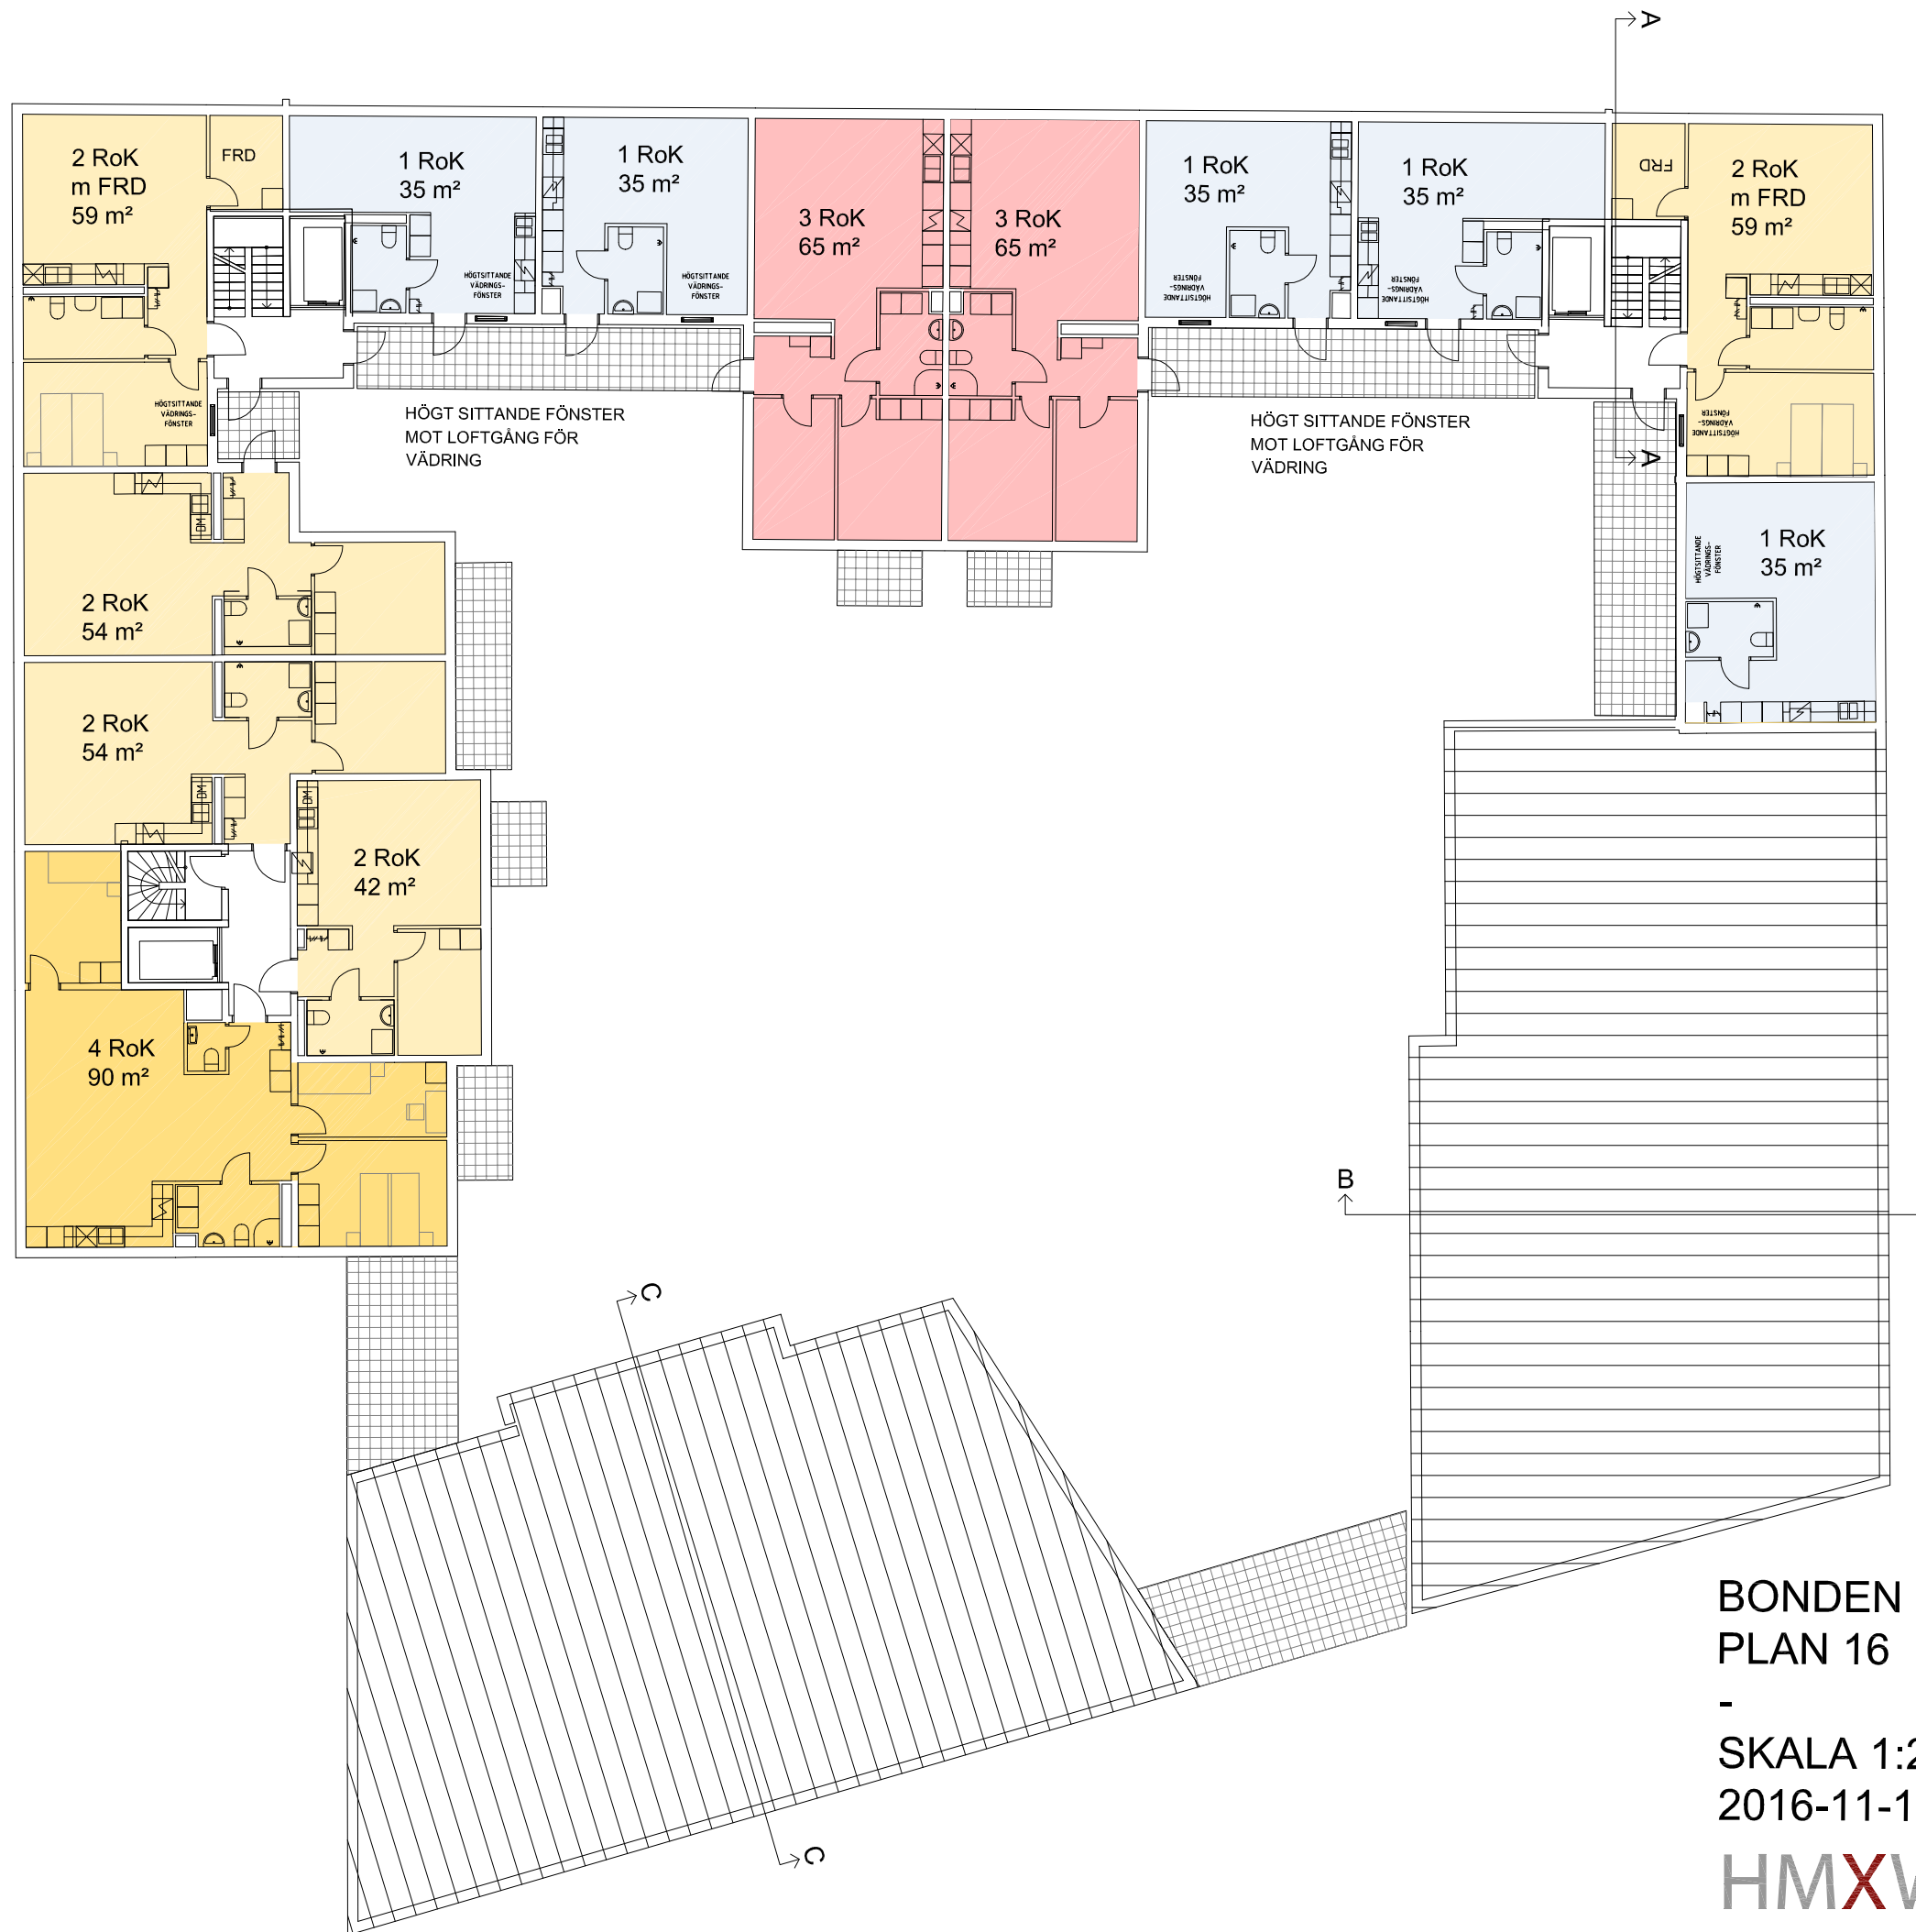


**BONDEN
PLAN 16**

-
SKALA 1:200 (A3)
2016-11-18

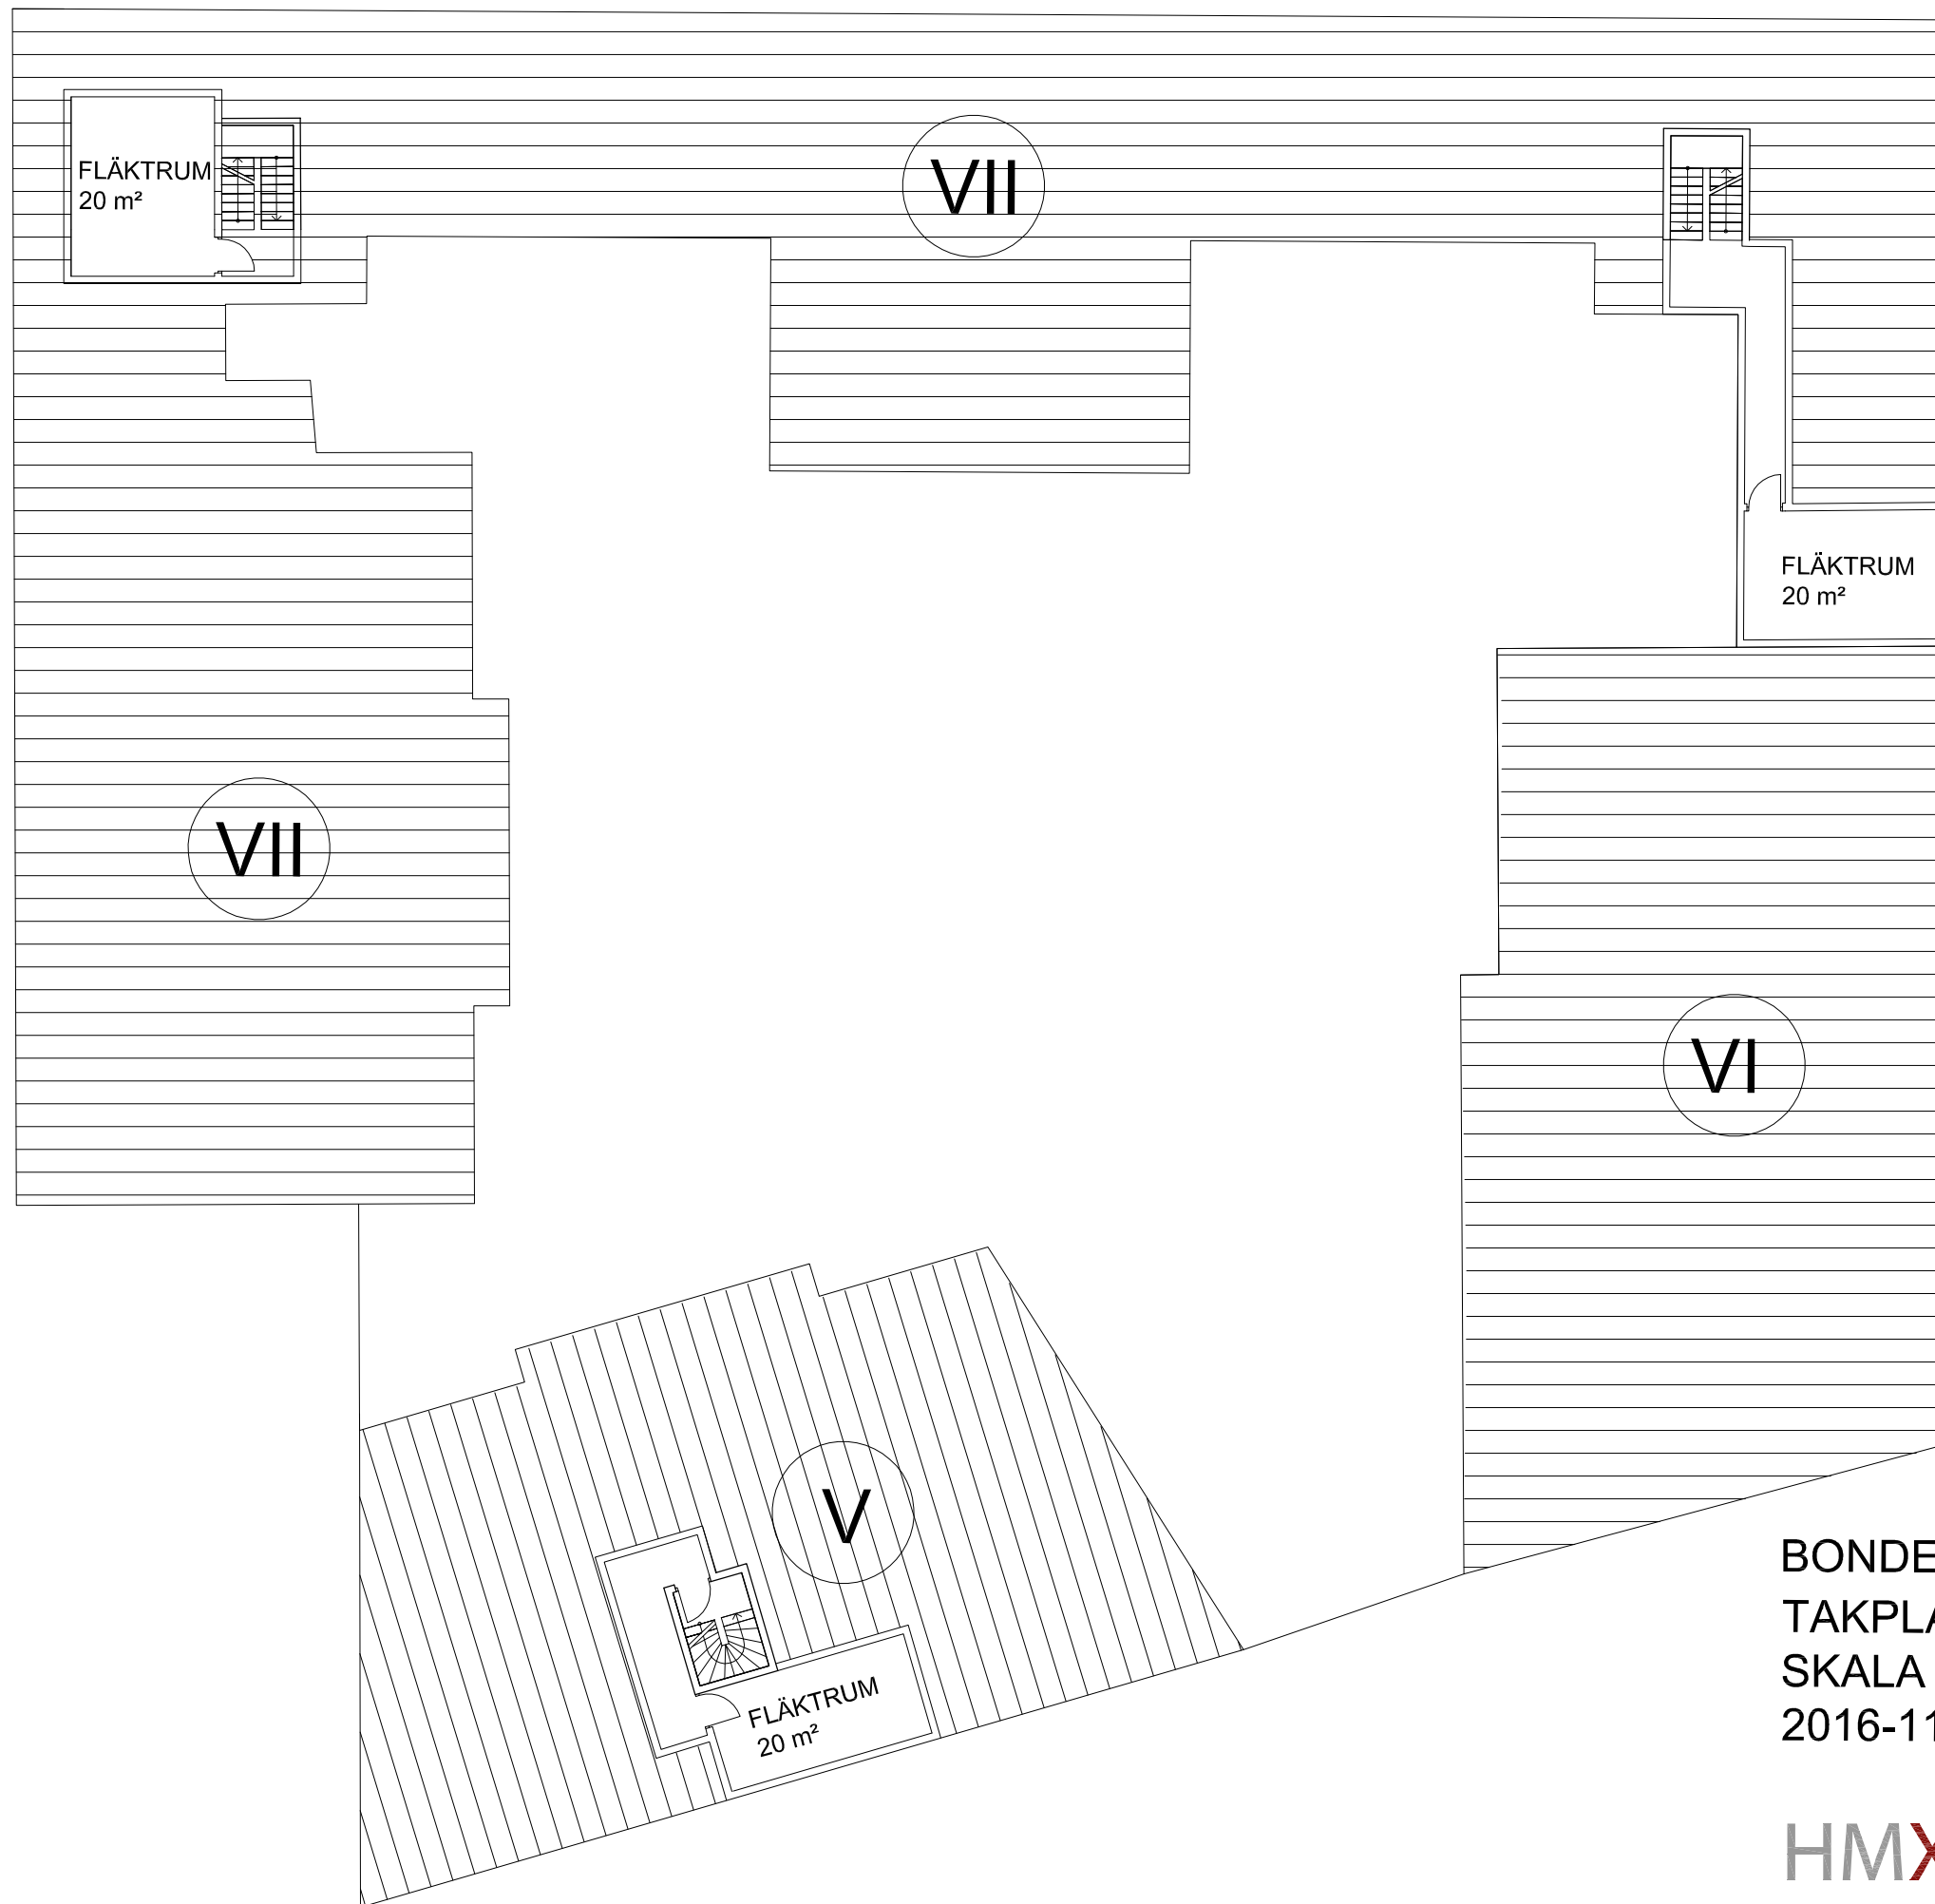

BONDEN
TAKPLAN, FLÄKTRUM
SKALA 1:200 (A3)
2016-11-18

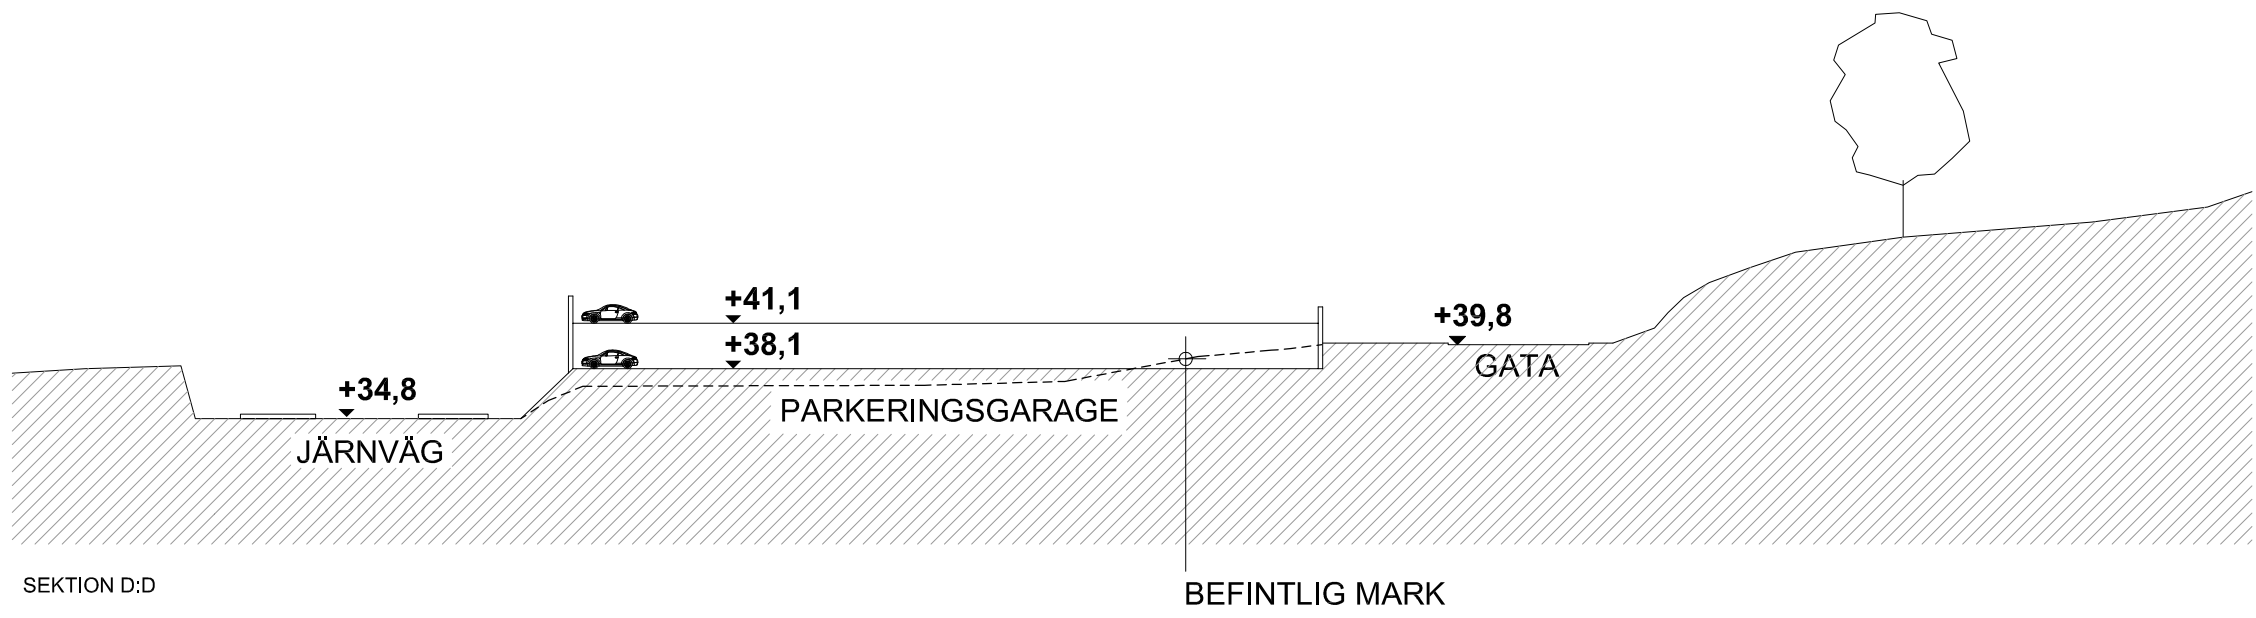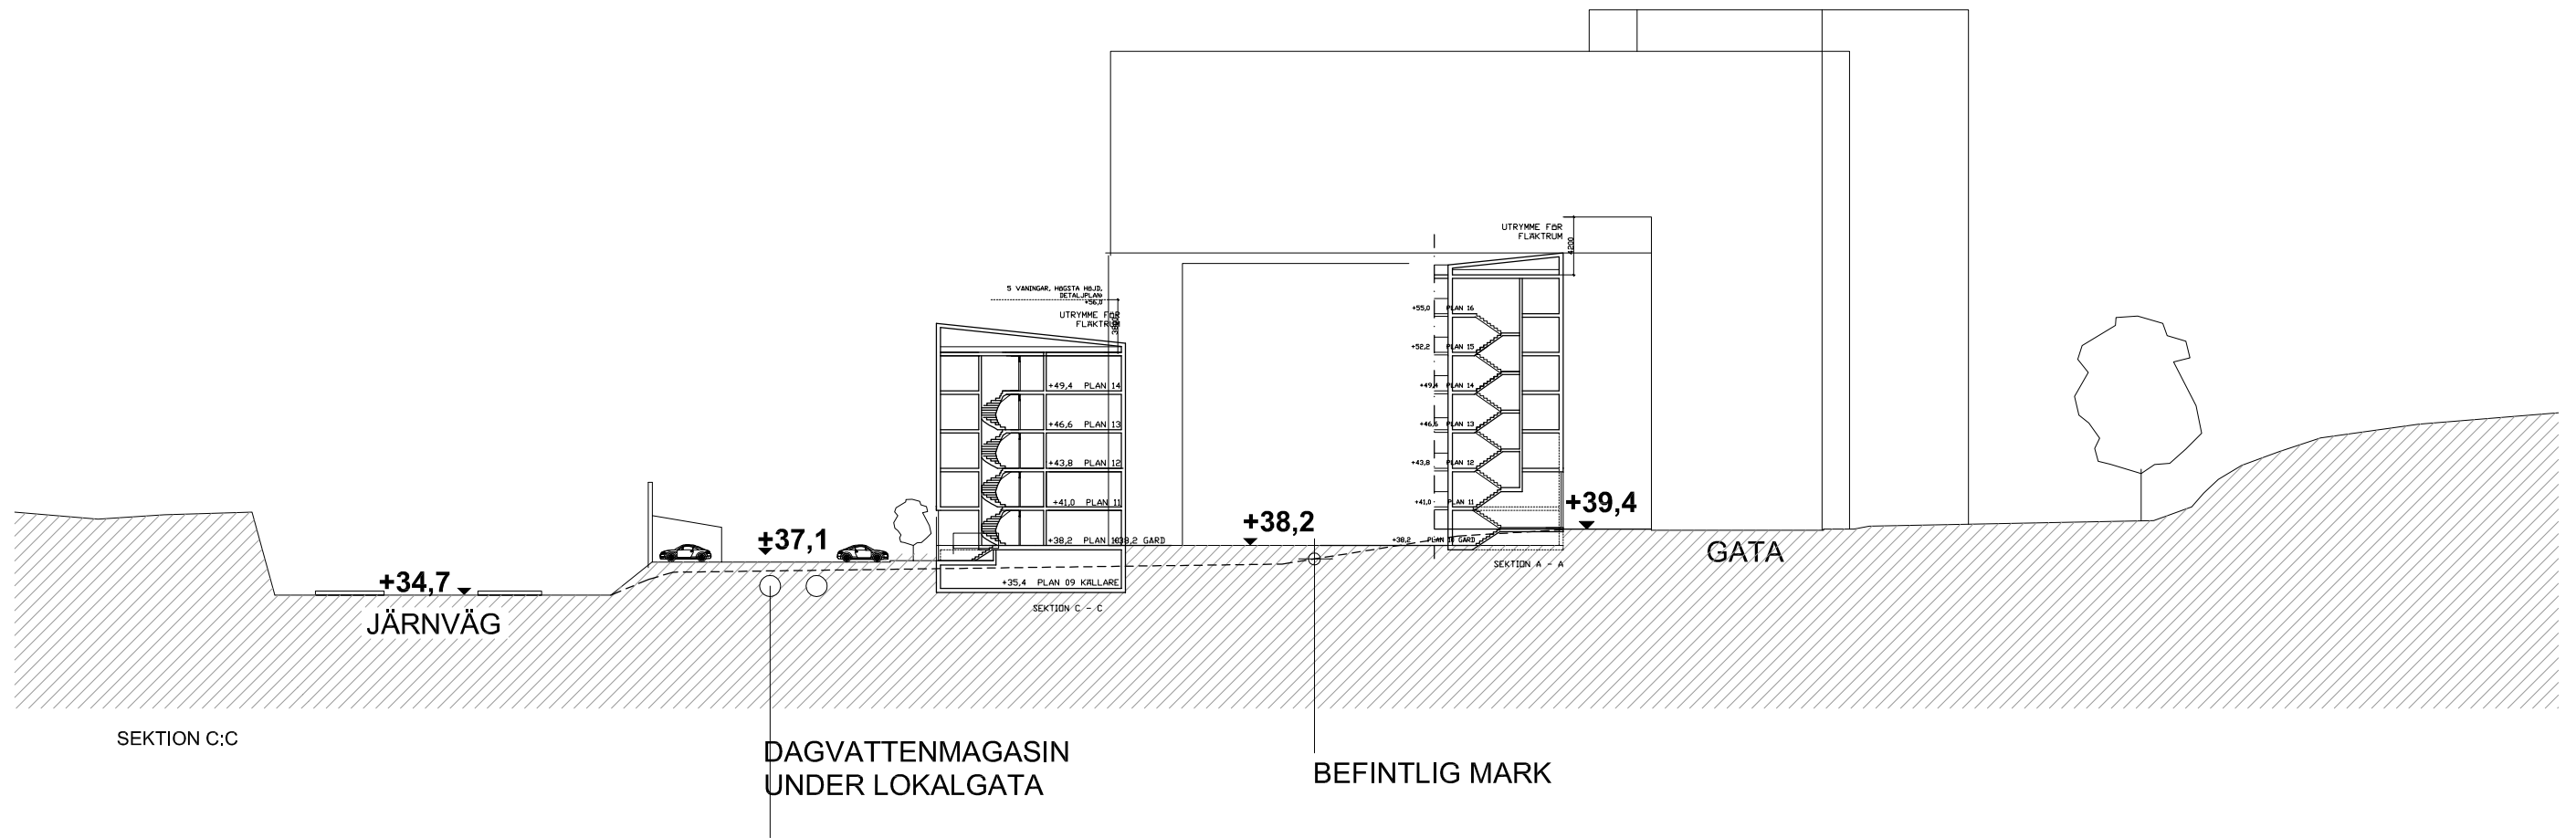

SEKTIONER
 BONDEN, HUGGE, TRÅNGSUND
 SKALA 1:500 (A3)
 2014.06.27, REV: 2016.11.18
 HMXW ARKITEKTER

STORLEK	1 RoK		2 RoK				3 RoK				4 RoK		SUMMA	BTA LJUS	BTA MÖRK
	31	35	42	49	54	59	65	70	75	82	90	96			
PLAN 16		5	1		2	2	2					1	13	816	
PLAN 15		5	2		2	2	3	1				2	17	1136	
PLAN 14		5	3		2	2	3	1				2	20	1424	
PLAN 13		5	3		2	2	3	1				2	20	1424	
PLAN 12		5	3		2	2	3	1				2	20	1424	
PLAN 11		5	3		2	2	3	1				2	20	1424	
PLAN 10	3			3	1		2	2	1	2		2	16	1402	22
PLAN 09															556
SUMMA	3	30	15	3	13	12	19	7	1	2	13	8	126	9050	578
PROCENT PER TYP	2	24	12	2	10	10	15	6	1	2	10	6	100		
	26		34				24				16		100		
SUMMA BOA	93	1050	630	147	702	708	1235	490	75	164	1170	768	7232		
SNITTLÄGENHET													57		
BOA / LJUS BTA													0,80		

BONDEN
 NYCKELTAL LÄGENHETSSAMMANSTÄLLNING
 SKISS 2016-11-18
 HMXW arkitekter