


ARBETSPLOTSDISPOSITIONSPLAN (APD-PLAN)

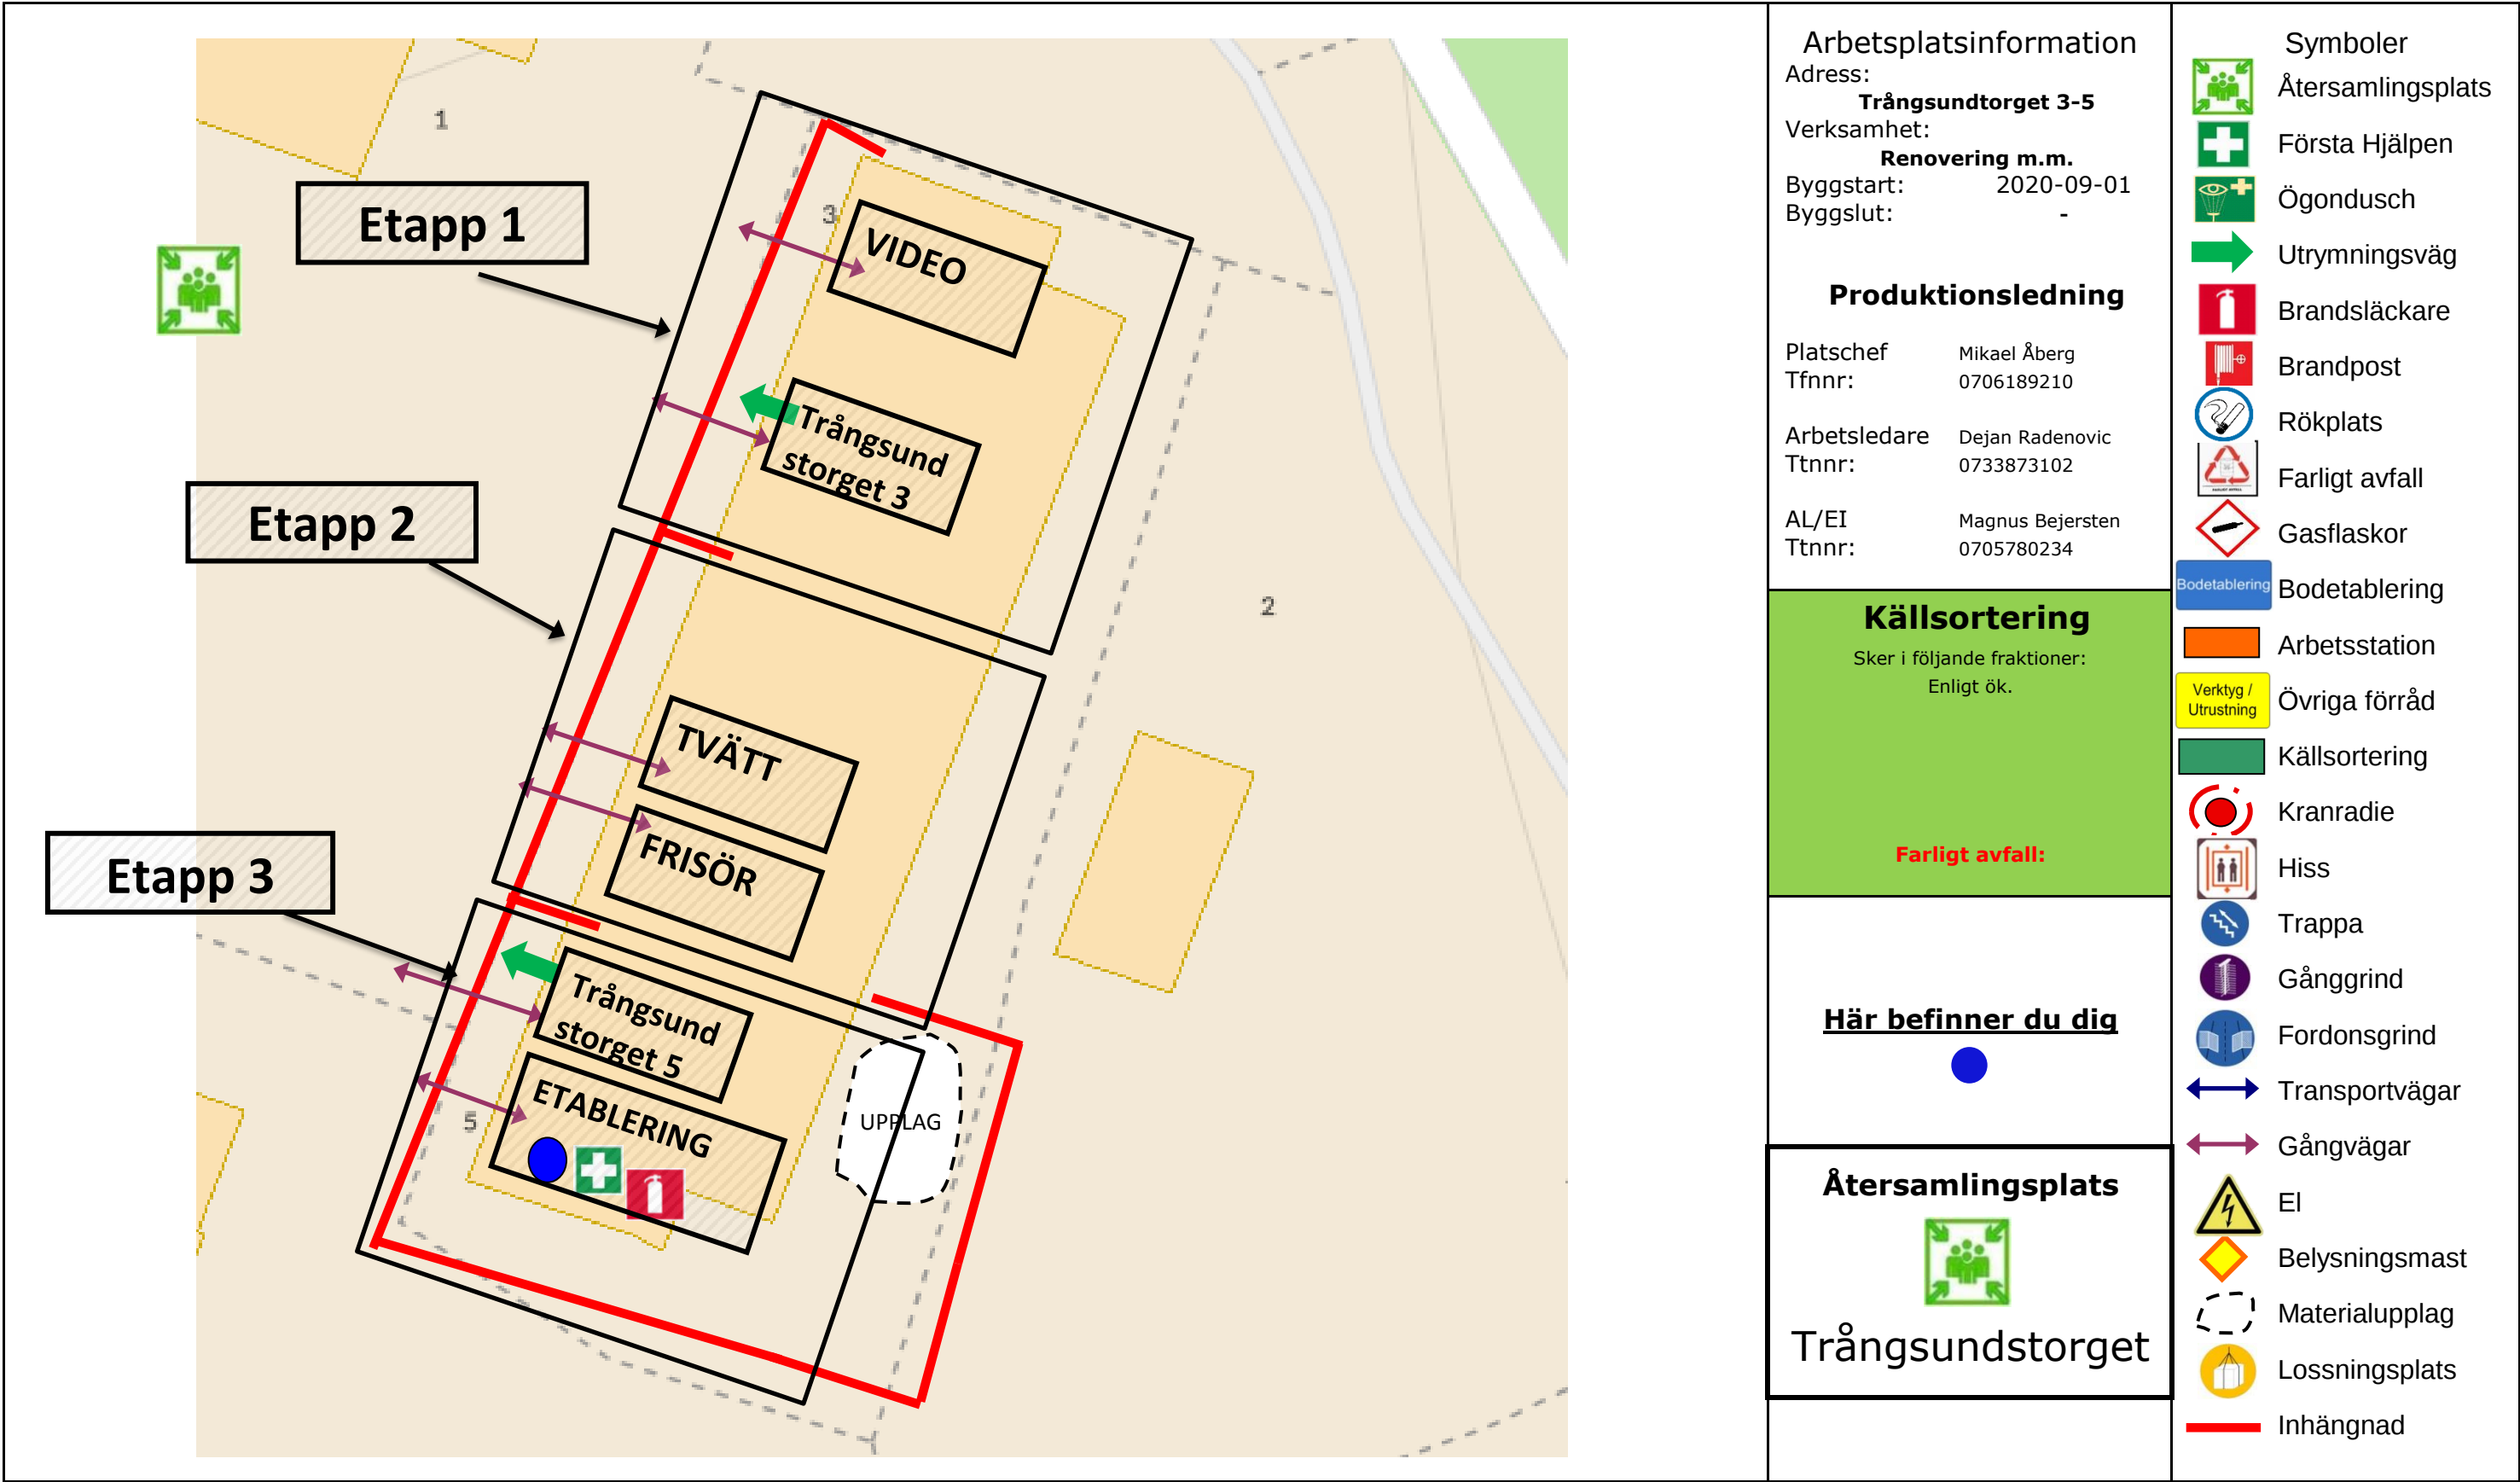

Projektnr: 220280 Projekt: Bonden 1
Tidigare arbeten - mark m.m.

Upprättad av: DR, AL
Datum: 2020-08-26
Reviderat: Version 1



ARBETSPLATSDISPOSITIONSPLAN (APD-PLAN)