



Adress: Trångsundsvägen 4A
Rum och Kök: 2 RoK
Våning: Våning 1
Bostadsarea: 52 m²


Objekt: KV. BONDEN 7
Typ: Bostad

Rumshöjd: ca 2,5 meter.
Lokala nedbyggnader kan förekomma.
Bröstningshöjd under fönster är ca 57 centimeter.


Golv: Ekparkett i hela lägenheten utom i badrum och hall, där det är klinker. Väggar är målade i kulör typ beige. I badrum kaklade väggar i kulör Light sand.

FÖRKLARINGAR

-  Spishäll med inbyggnadsugn
-  Diskho
-  Förberett för Diskmaskin
-  Kapphylla
-  Garderob
-  Städskåp
-  Linneskåp
-  Skafferi
-  Förberett för Mikrovågsugn
-  Förberett för tvättmaskin
-  Förberett för tvättpelare
-  Förberett för kombimaskin
-  Kyl/Frys

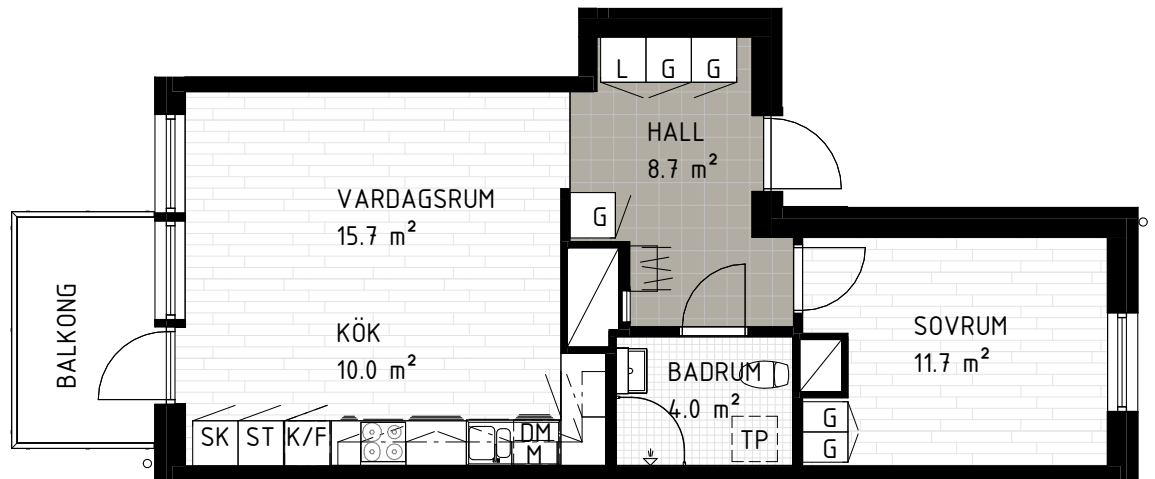


SKALA 1:100

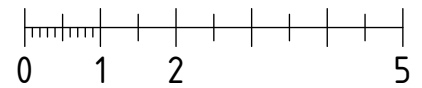

METER

Med reservation för avvikelser avseende mått och fast inredning.

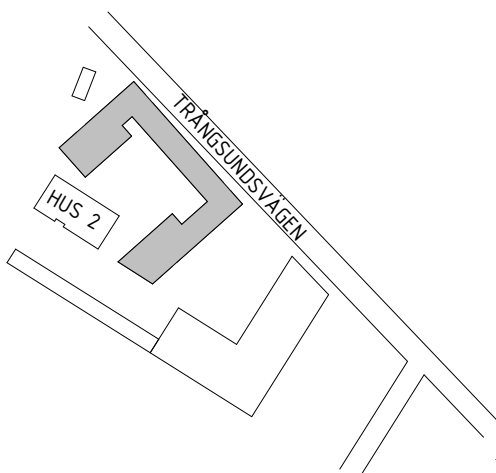

VÅNING 7	4637-11171 (1704)
VÅNING 6	4637-11161 (1604)
VÅNING 5	4637-11151 (1504)
VÅNING 4	4637-11141 (1404)
VÅNING 3	4637-11131 (1304)
VÅNING 2	4637-11121 (1204)
VÅNING 1	4637-11111 (1104)
BOTTENVÅNING	

LGH. NUMMER
(4637-xxxxx)

