



Adress: Trångsvägen 4C
Rum och Kök: 3 RoK
Våning: Våning 1
Bostadsarea: 86 m²


Objekt: KV. BONDEN 7
Typ: Bostad

Rumshöjd: ca 2,5 meter.
Lokala nedbyggnader kan förekomma.
Bröstningshöjd under fönster är ca 57 centimeter.


Golv: Ekparkett i hela lägenheten utom i badrum och hall, där det är klinker. Väggar är målade i kulör typ beige. I badrum kaklade väggar i kulör Light sand.

FÖRKLARINGAR

- Spishäll med inbyggnadsugn
- Diskho
- Förberett för Diskmaskin
- Kapphylla
- Garderob
- Städsåp
- Förberett för Mikrovågsugn
- Förberett för tvättmaskin
- Förberett för tvättpelare
- Förberett för kombimaskin
- Kyl
- Frys

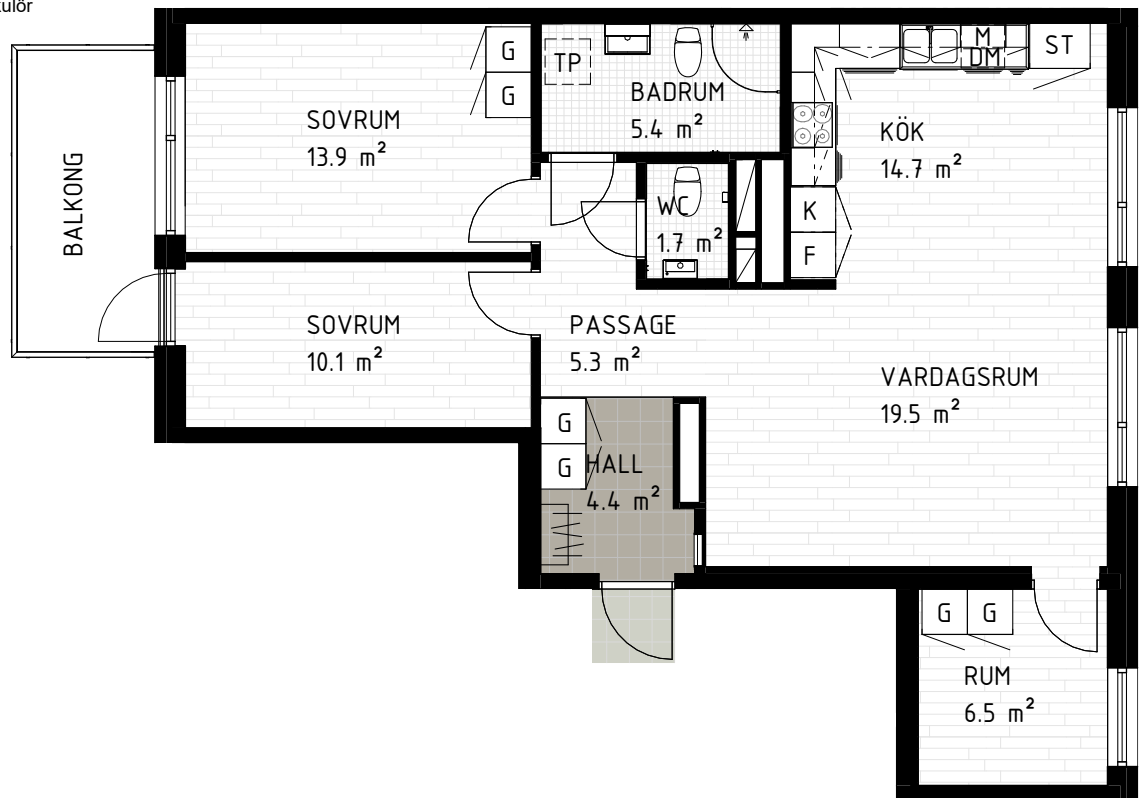


SKALA 1:100

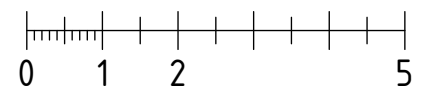

Med reservation för avvikelser
avseende mått och fast inredning.

METER

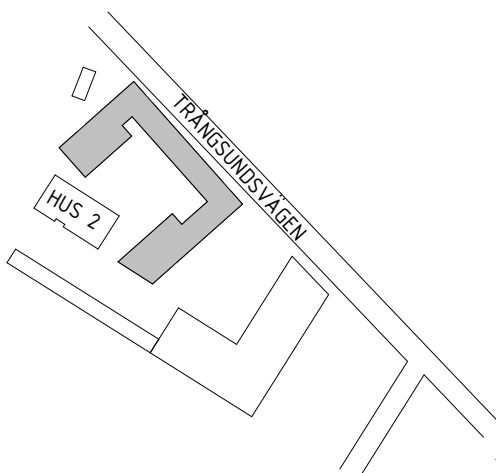

VÅNING 7
VÅNING 6
VÅNING 5
VÅNING 4
VÅNING 3
VÅNING 2
VÅNING 1
BOTTENVÅNING

LGH. NUMMER
(4637-xxxxx)

4637-11312 (1103)

