



Adress: Trångsvägen 4E
Rum och Kök: 4 RoK
Våning: Bottenvåning
Bostadsarea: 91 m²


Objekt: KV. BONDEN 7
Typ: Bostad

Rumshöjd: ca 2,5 meter.
Lokala nedbyggnader kan förekomma.
Bröstningshöjd under fönster är ca 57 centimeter.


Golv: Ekparkett i hela lägenheten utom i badrum och hall, där det är klinker. Väggar är målade i kulör typ beige. I badrum kaklade väggar i kulör Light sand.

FÖRKLARINGAR

-  Spishäll med inbyggadsugn
-  Diskho
-  DM Förberett för Diskmaskin
-  Kapphylla
-  G Garderob
-  ST Städsåp
-  M Förberett för Mikrovågsugn
-  TM Förberett för tvättmaskin
-  TP Förberett för tvättpelare
-  KM Förberett för kombimaskin
-  K Kyl
-  F Frys

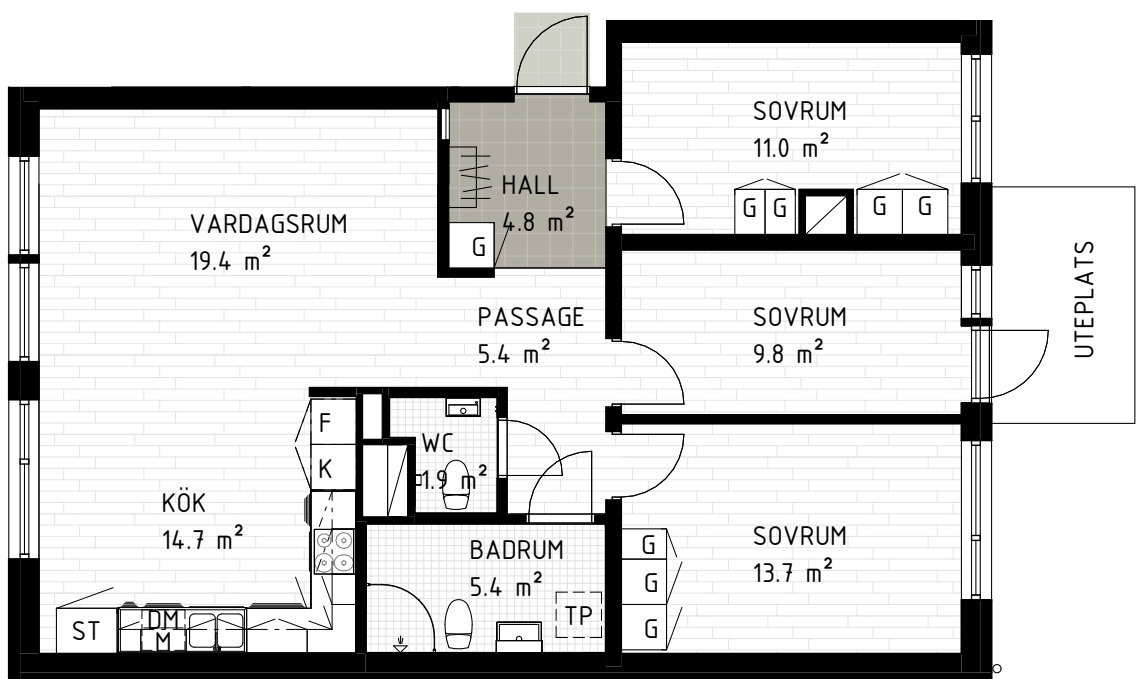


SKALA 1:100

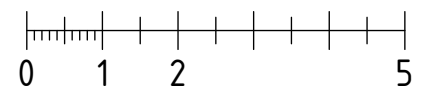

Med reservation för avvikelser
avseende mått och fast inredning.

METER

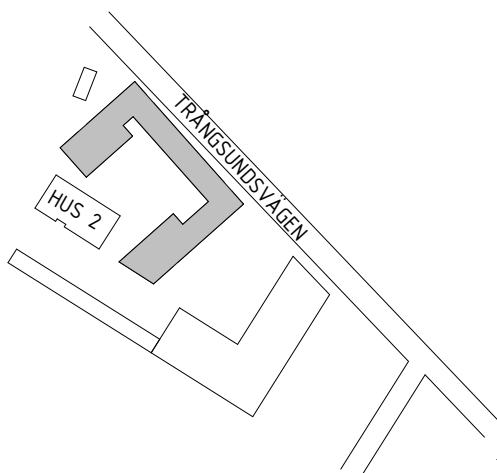

VÅNING 7
VÅNING 6
VÅNING 5
VÅNING 4
VÅNING 3
VÅNING 2
VÅNING 1
BOTTENVÅNING
KÄLLARE

LGH. NUMMER
(4637-xxxxx)

4637-11502 (1002)

