



Adress: Trångsvägen 4B
Rum och Kök: 2 RoK
Våning: Våning 1
Bostadsarea: 52 m²


Objekt: KV. BONDEN 7
Typ: Bostad

Rumshöjd: ca 2,5 meter.
Lokala nedbyggnader kan förekomma.
Bröstningshöjd under fönster är ca 57 centimeter.


Golv: Ekparkett i hela lägenheten utom i badrum och hall, där det är klinker. Väggar är målade i kulör typ beige. I badrum kaklade väggar i kulör Light sand.

FÖRKLARINGAR

-  Spishäll med inbyggnadsugn
-  Diskho
-  DM Förberett för Diskmaskin
-  Kapphylla
-  G Garderob
-  ST Städskåp
-  M Förberett för Mikrovågsugn
-  TM Förberett för tvättmaskin
-  TP Förberett för tvättpelare
-  KM Förberett för kombimaskin
-  K/F Kyl/Frys

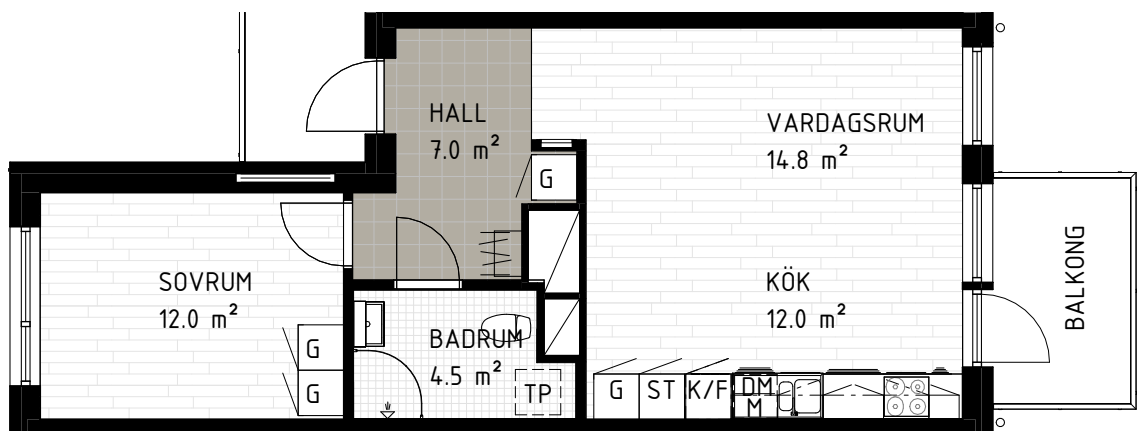


SKALA 1:100

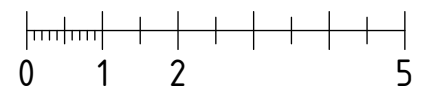

Med reservation för avvikelser
avseende mått och fast inredning.

METER

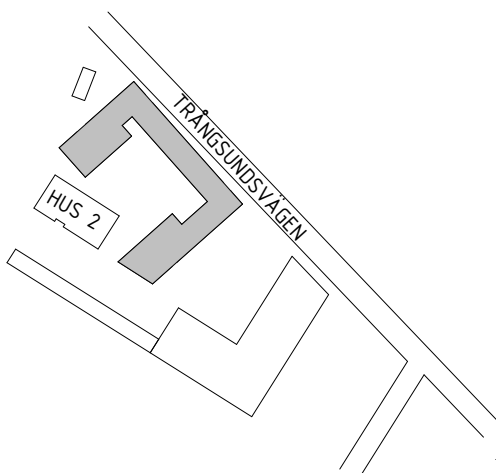

VÅNING 7
VÅNING 6
VÅNING 5
VÅNING 4
VÅNING 3
VÅNING 2
VÅNING 1
BOTTENVÅNING

LGH. NUMMER
(4637-xxxxx)

4637-11265 (1603)
4637-11255 (1503)
4637-11245 (1403)
4637-11235 (1303)
4637-11225 (1203)
4637-11215 (1103)

