



Adress: Trångsundsvägen 4D
Rum och Kök: 4 RoK
Våning: Bottenvåning
Bostadsarea: 94 m²


Objekt: KV. BONDEN 7
Typ: HUS 2

Rumshöjd: ca 2,5 meter.
Lokala nedbyggnader kan förekomma.
Bröstningshöjd under fönster är ca 57 centimeter.


Golv: Ekparkett i hela lägenheten utom i badrum och hall, där det är klinker. Väggar är målade i kulör typ beige. I badrum kaklade väggar i kulör Light sand.

FÖRKLARINGAR

- Spishäll med inbyggnadsugn
- Diskho
- Förberett för Diskmaskin
- Kapphylla
- Garderob
- Städsåp
- Förberett för Mikrovågsugn
- Förberett för tvättmaskin
- Förberett för tvättpelare
- Förberett för kombimaskin
- Kyl
- Frys

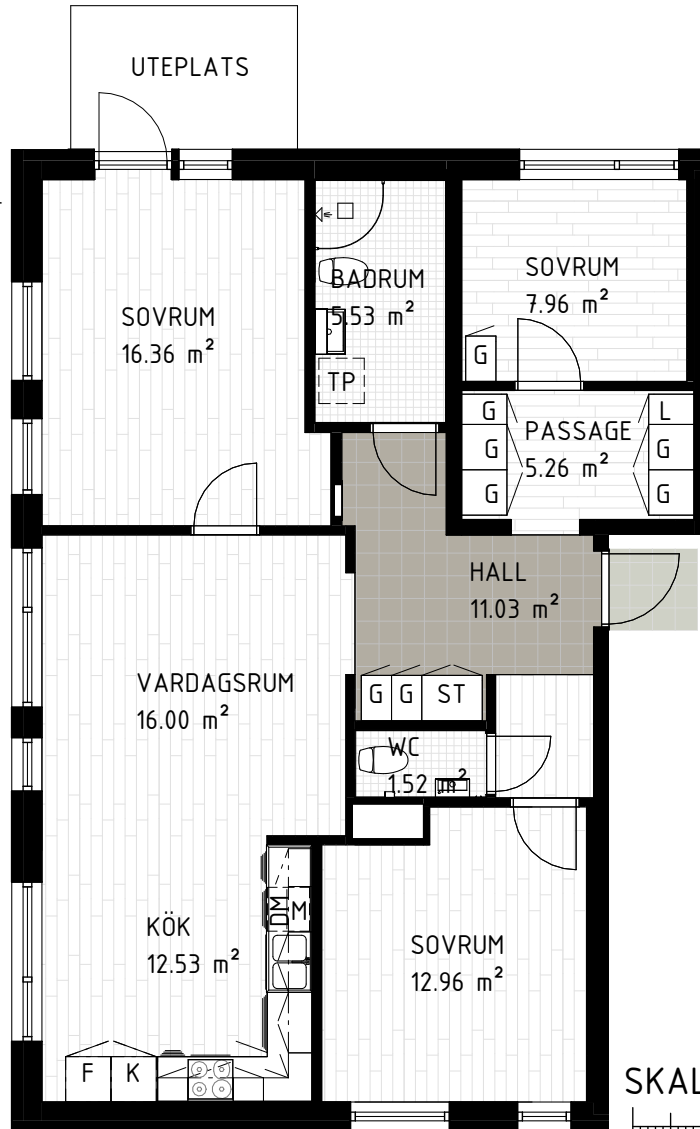



SKALA 1:100

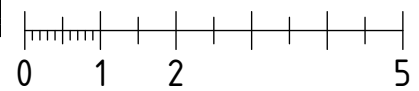

Med reservation för avvikelser
avseende mått och fast inredning.

METER

LGH. NUMMER
(4637-xxxxx)

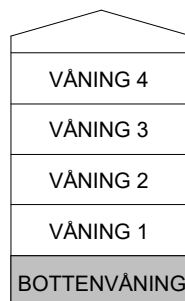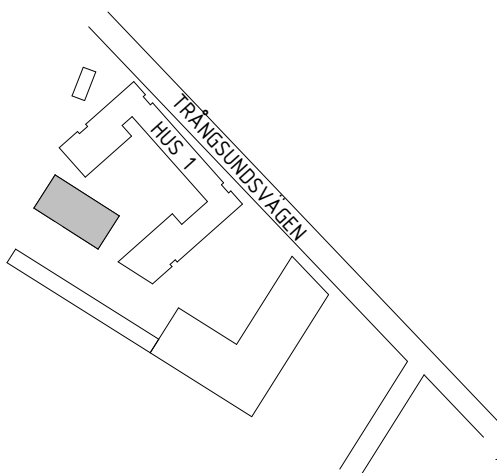

4637-12401 (1001)

